



SUPERFICIE CONSTRUIDA PLANTA BAJA : 1.198,95 m²

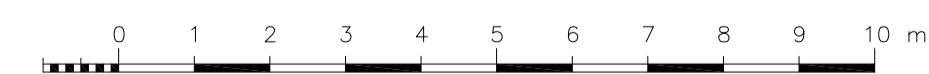

PLANO N°: 2	UNIVERSIDAD DE CÁDIZ		 Universidad de Cádiz
	CAMPUS DE JEREZ DE LA FRONTERA PISCINA CUBIERTA Y GIMNASIO		
PLANTA BAJA		ESCALA 1:100	
ÁREA DE INFRAESTRUCTURAS SERVICIO DE OBRAS Y PROYECTOS		DIBUJADO: 08-2017	