


SUPERFICIE CONSTRUIDA PLANTA PRIMERA : 1.122,09 m²

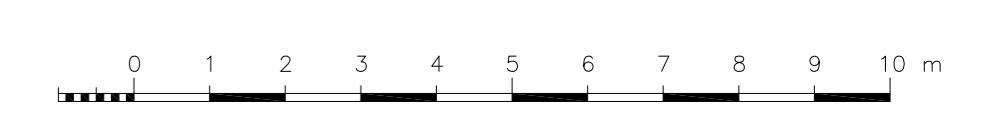

3 PLANTA PRIMERA	UNIVERSIDAD DE CÁDIZ EDIFICIO ESI-I (ANTIGUA E.S. INGENIERÍA CÁDIZ)	ESCALA 1:100	 Universidad de Cádiz
	ÁREA DE INFRAESTRUCTURAS SERVICIO DE OBRAS Y PROYECTOS		