


- T1A Habitación Tipo 1A
- T1B Habitación Tipo 1B
- T1C Habitación Tipo 1C
- T2 Habitación Tipo 2
- T3A Habitación Tipo 3A
- T3B Habitación Tipo 3B
- T3C Habitación Tipo 3C
- T4 Habitación Tipo 4 (P. M. R.)
- 24 Instalaciones
- 25 Oficio de planta/Limpieza
- ESC1 Escalera Protegida 1
- ESC2 Escalera Protegida 2
- ESC3 Escalera Protegida 3
- ESC4 Escalera Protegida 4

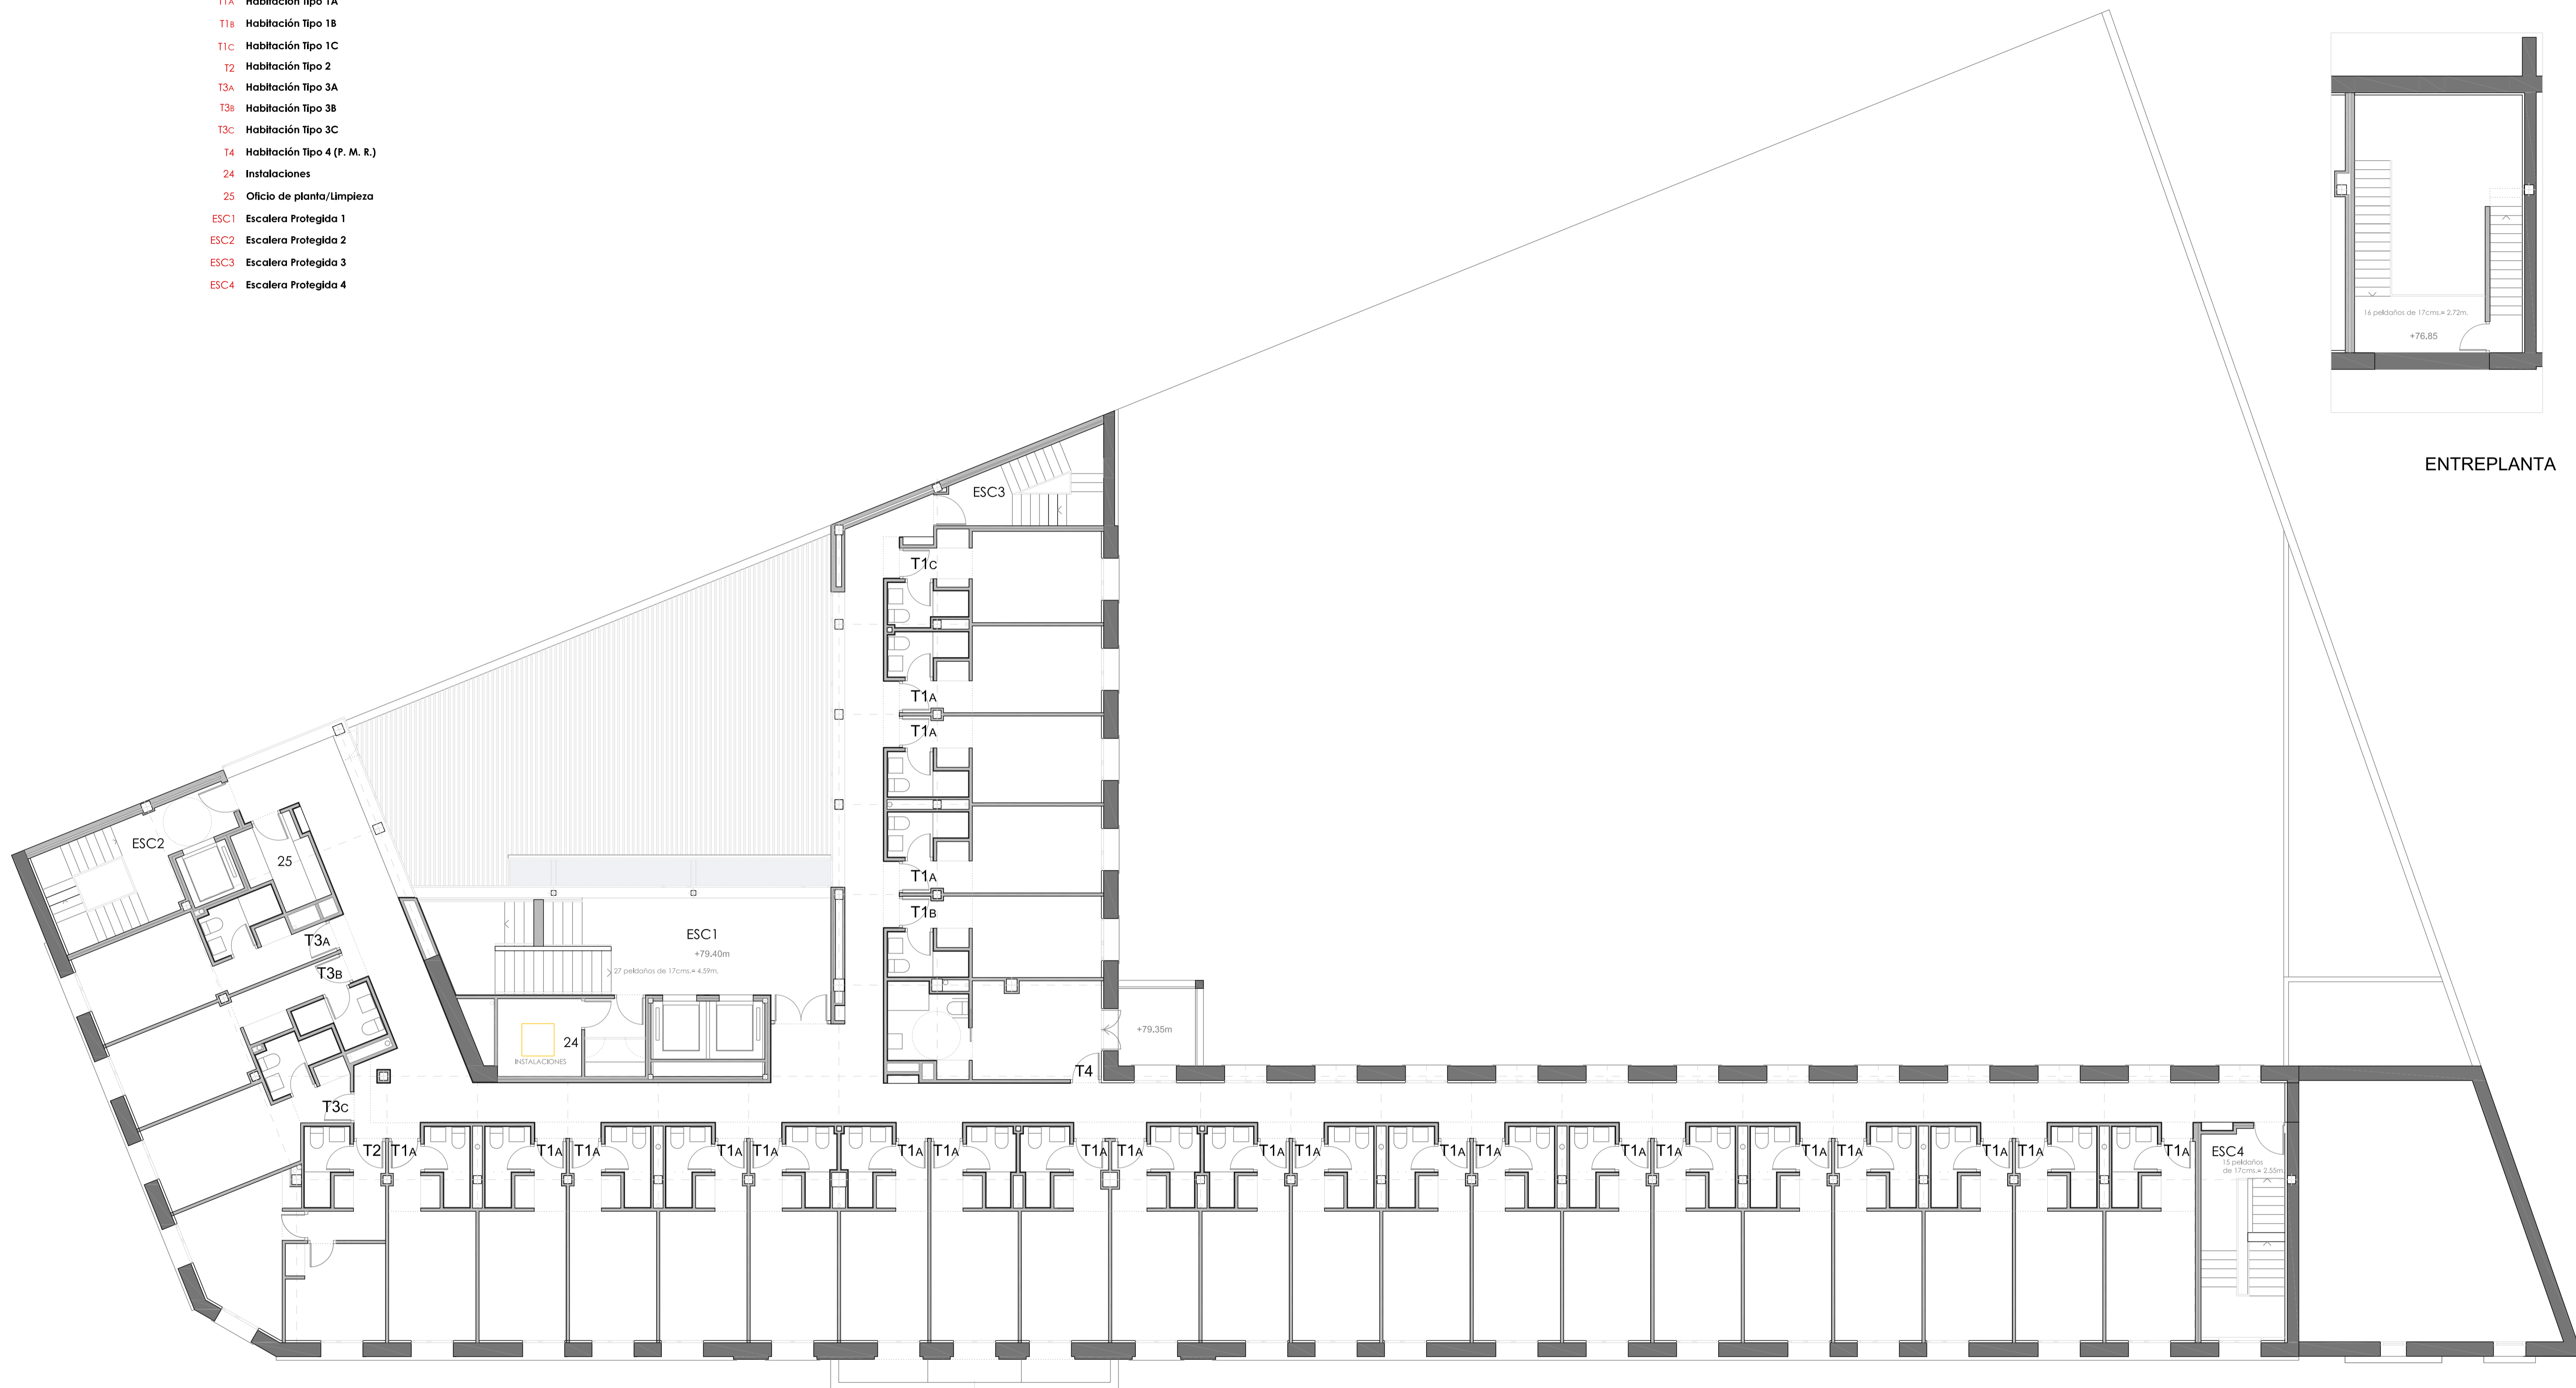

PLANTA PRIMERA

PLANO N°:	3	UNIVERSIDAD DE CÁDIZ	
		COLEGIO MAYOR UNIVERSITARIO	UCA Universidad de Cádiz
		PLANTA PRIMERA	ESCALA 1:100
		ÁREA DE INFRAESTRUCTURAS SERVICIO DE OBRAS Y PROYECTOS	DIBUJADO: 02-2019