


SUPERFICIE CONSTRUIDA PLANTA SÓTANO : 1321,34 m²

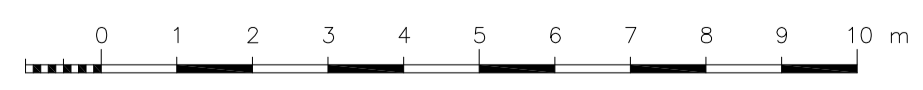

PLANO N°: 1	UNIVERSIDAD DE CÁDIZ		 Universidad de Cádiz
	CAMPUS DE JEREZ DE LA FRONTERA EDIFICIO DEL INDESS		
PLANTA SEMISÓTANO		ESCALA 1:100	DIBUJADO: 09-2022
ÁREA DE INFRAESTRUCTURAS SERVICIO DE OBRAS Y PROYECTOS			