



SUPERFICIE CONSTRUIDA PLANTA SÓTANO : 407,80 m<sup>2</sup>

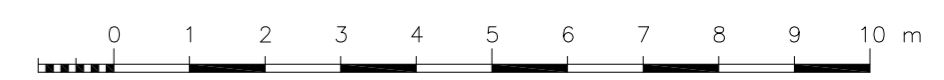

PLANO N°: <b>1</b>	<b>UNIVERSIDAD DE CÁDIZ</b>		 Universidad de Cádiz
	CAMPUS DE JEREZ DE LA FRONTERA PISCINA CUBIERTA Y GIMNASIO		
PLANTA SÓTANO		ESCALA 1:100	
ÁREA DE INFRAESTRUCTURAS SERVICIO DE OBRAS Y PROYECTOS		DIBUJADO: 08-2017	