


SUPERFICIE CONSTRUIDA PLANTA SÓTANO -1 : 891,86 m<sup>2</sup>

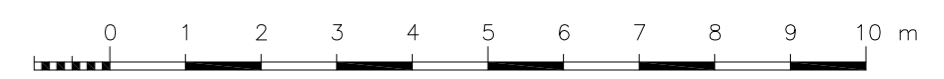

PLANO N°:	<b>2</b>		<b>UNIVERSIDAD DE CÁDIZ</b>
			FACULTAD DE ENFERMERÍA Y FISIOTERAPIA DE CÁDIZ
PLANTA SÓTANO -I			ESCALA 1:100
ÁREA DE INFRAESTRUCTURAS		DIBUJADO: 11-2017	
SERVICIO DE OBRAS Y PROYECTOS			

