



SUPERFICIE CONSTRUÍDA PLANTA SÓTANO : 356,88 m²

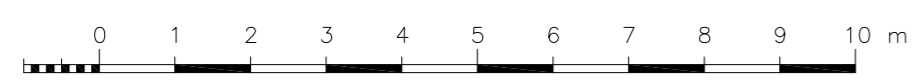

PLANO Nº: <b>1</b>	<b>UNIVERSIDAD DE CADIZ</b> FACULTAD DE FILOSOFÍA Y LETRAS	 UCA Universidad de Cádiz
PLANTA SÓTANO		
ÁREA DE INFRAESTRUCTURAS SERVICIO DE OBRAS Y PROYECTOS		ESCALA 1:100 DIBUJADO: 09-2017