


SUPERFICIE CONSTRUIDA PLANTA SÓTANO : 2194,98 m²

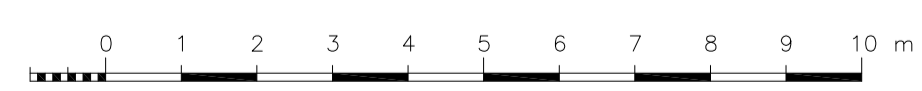

PLANO N°: 1	UNIVERSIDAD DE CÁDIZ		 Universidad de Cádiz
	CAMPUS DE JEREZ DE LA FRONTERA EDIFICIO MULTIUSOS		
PLANTA SÓTANO		ESCALA 1:100	
ÁREA DE INFRAESTRUCTURAS SERVICIO DE OBRAS Y PROYECTOS		DIBUJADO: 06-2017	