0 5 10 15 20 25m

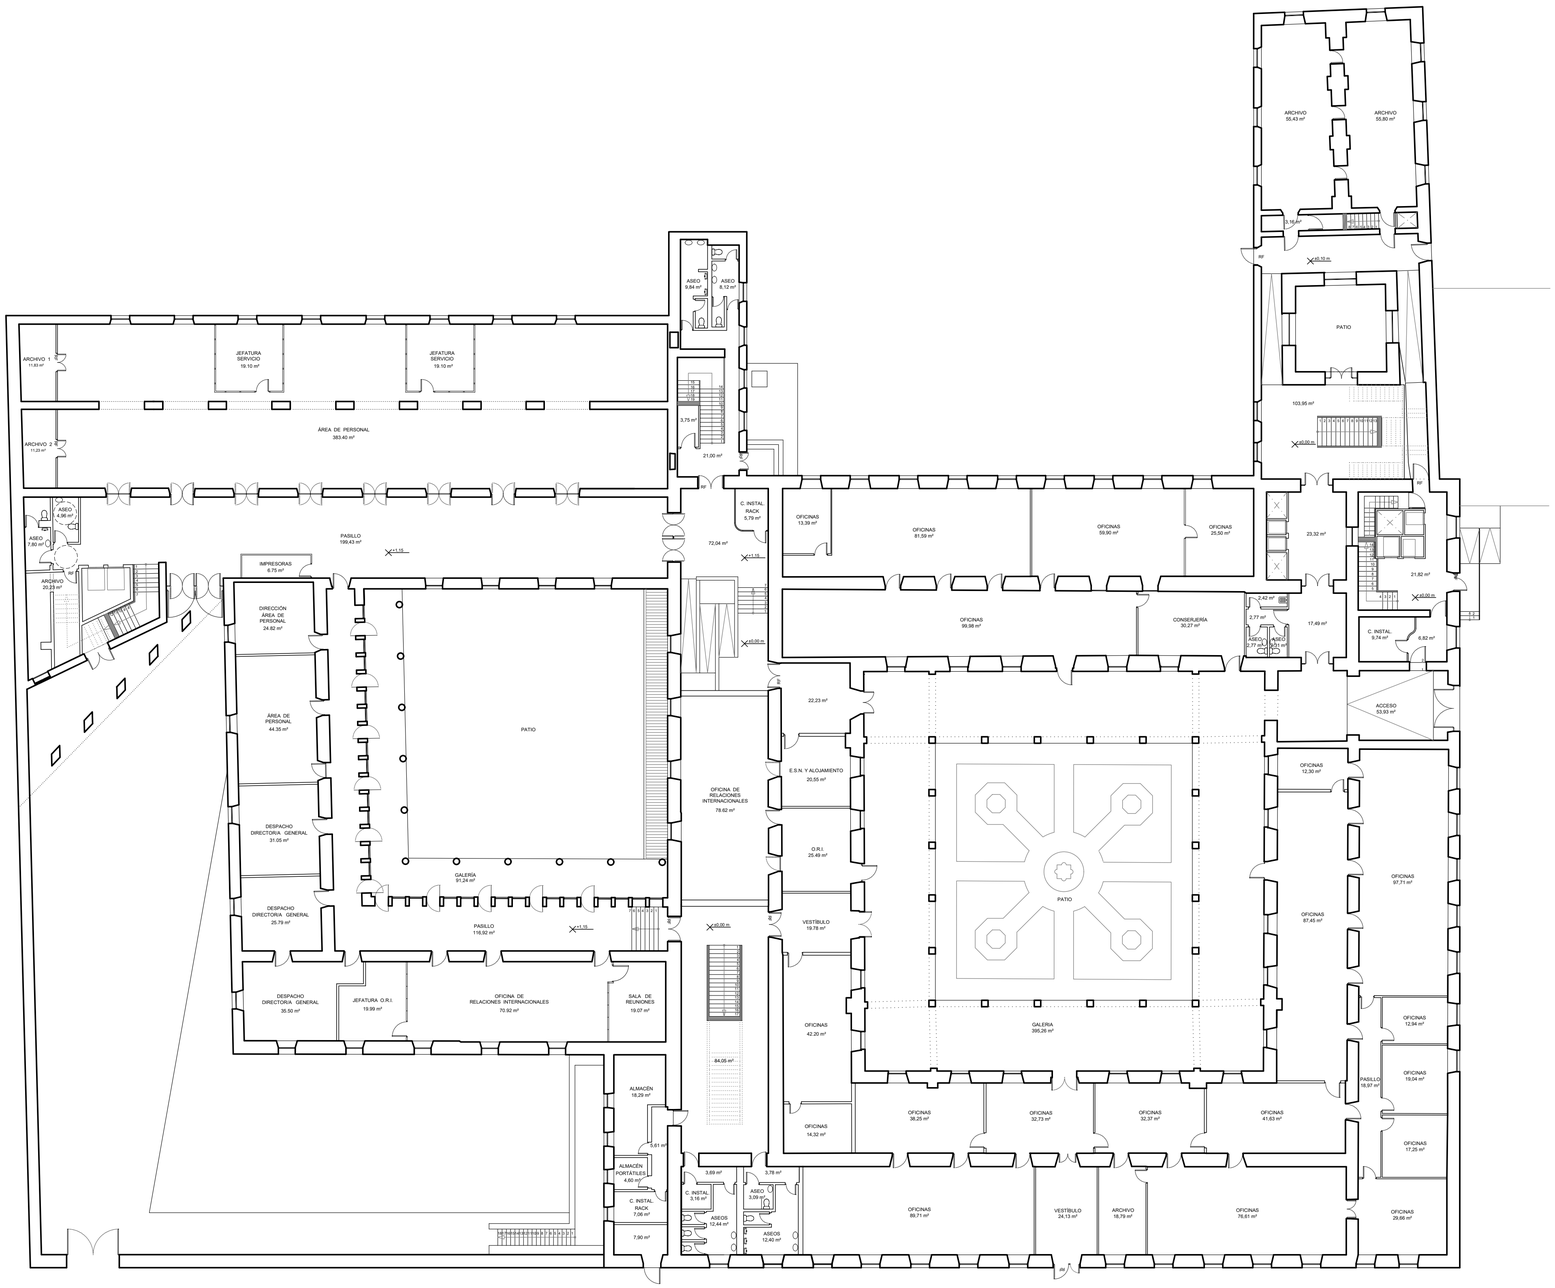

SUPERFICIE CONSTRUIDA : 4224,88 m²

PLANO Nº: **2**	UNIVERSIDAD DE CÁDIZ EDIFICIO HOSPITAL REAL	
PLANTA BAJA		ESCALA 1:200
ÁREA DE INFRAESTRUCTURAS SERVICIO DE OBRAS Y PROYECTOS		DIBUJADO: 10-2019

UCA Universidad de Cádiz