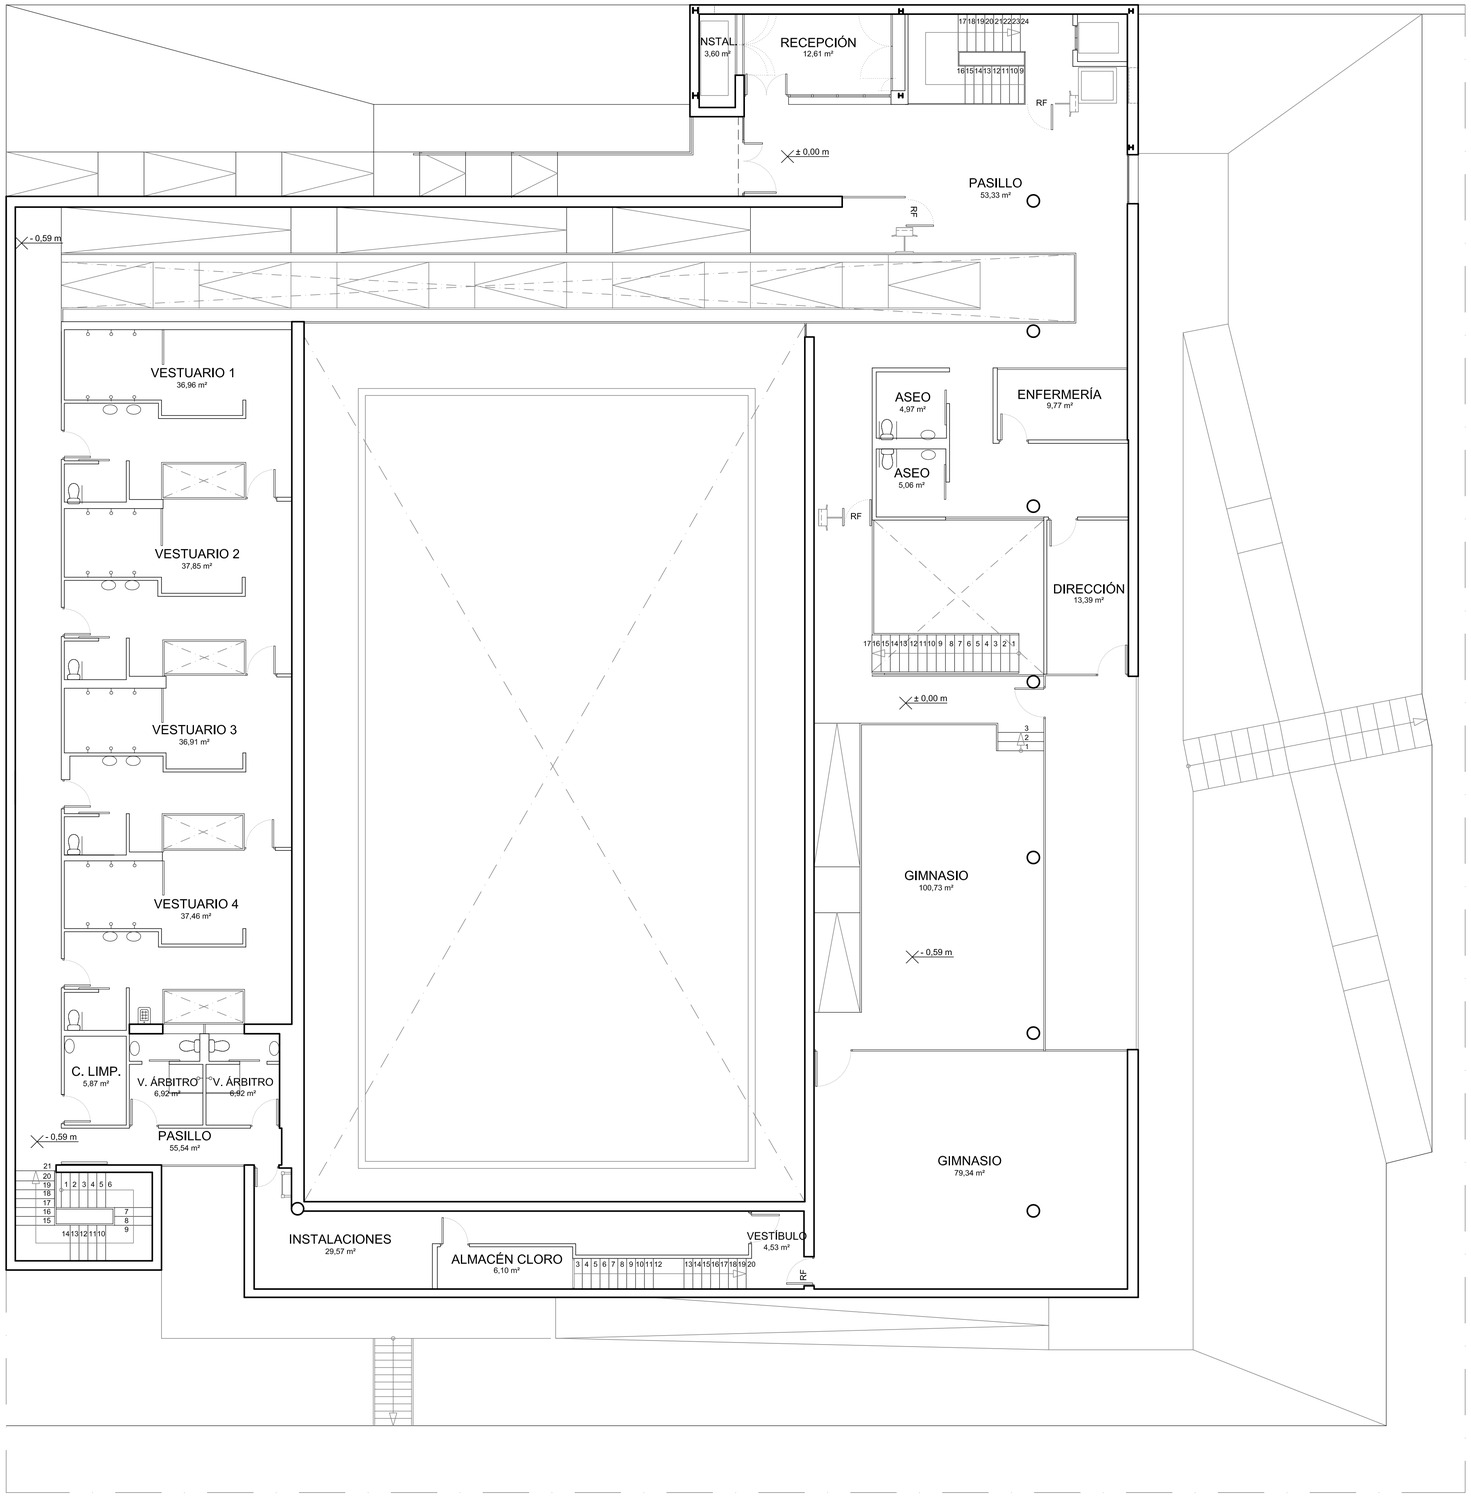

SUPERFICIE CONSTRUIDA PLANTA PRIMERA : 824,91 m²

0 1 2 3 4 5 6 7 8 9 10 m

PLANO Nº: **3**	UNIVERSIDAD DE CÁDIZ CAMPUS DE JEREZ DE LA FRONTERA PISCINA CUBIERTA Y GIMNASIO	
PLANTA PRIMERA		ESCALA 1:100
ÁREA DE INFRAESTRUCTURAS SERVICIO DE OBRAS Y PROYECTOS		DIBUJADO: 08–2017

UCA Universidad de Cádiz