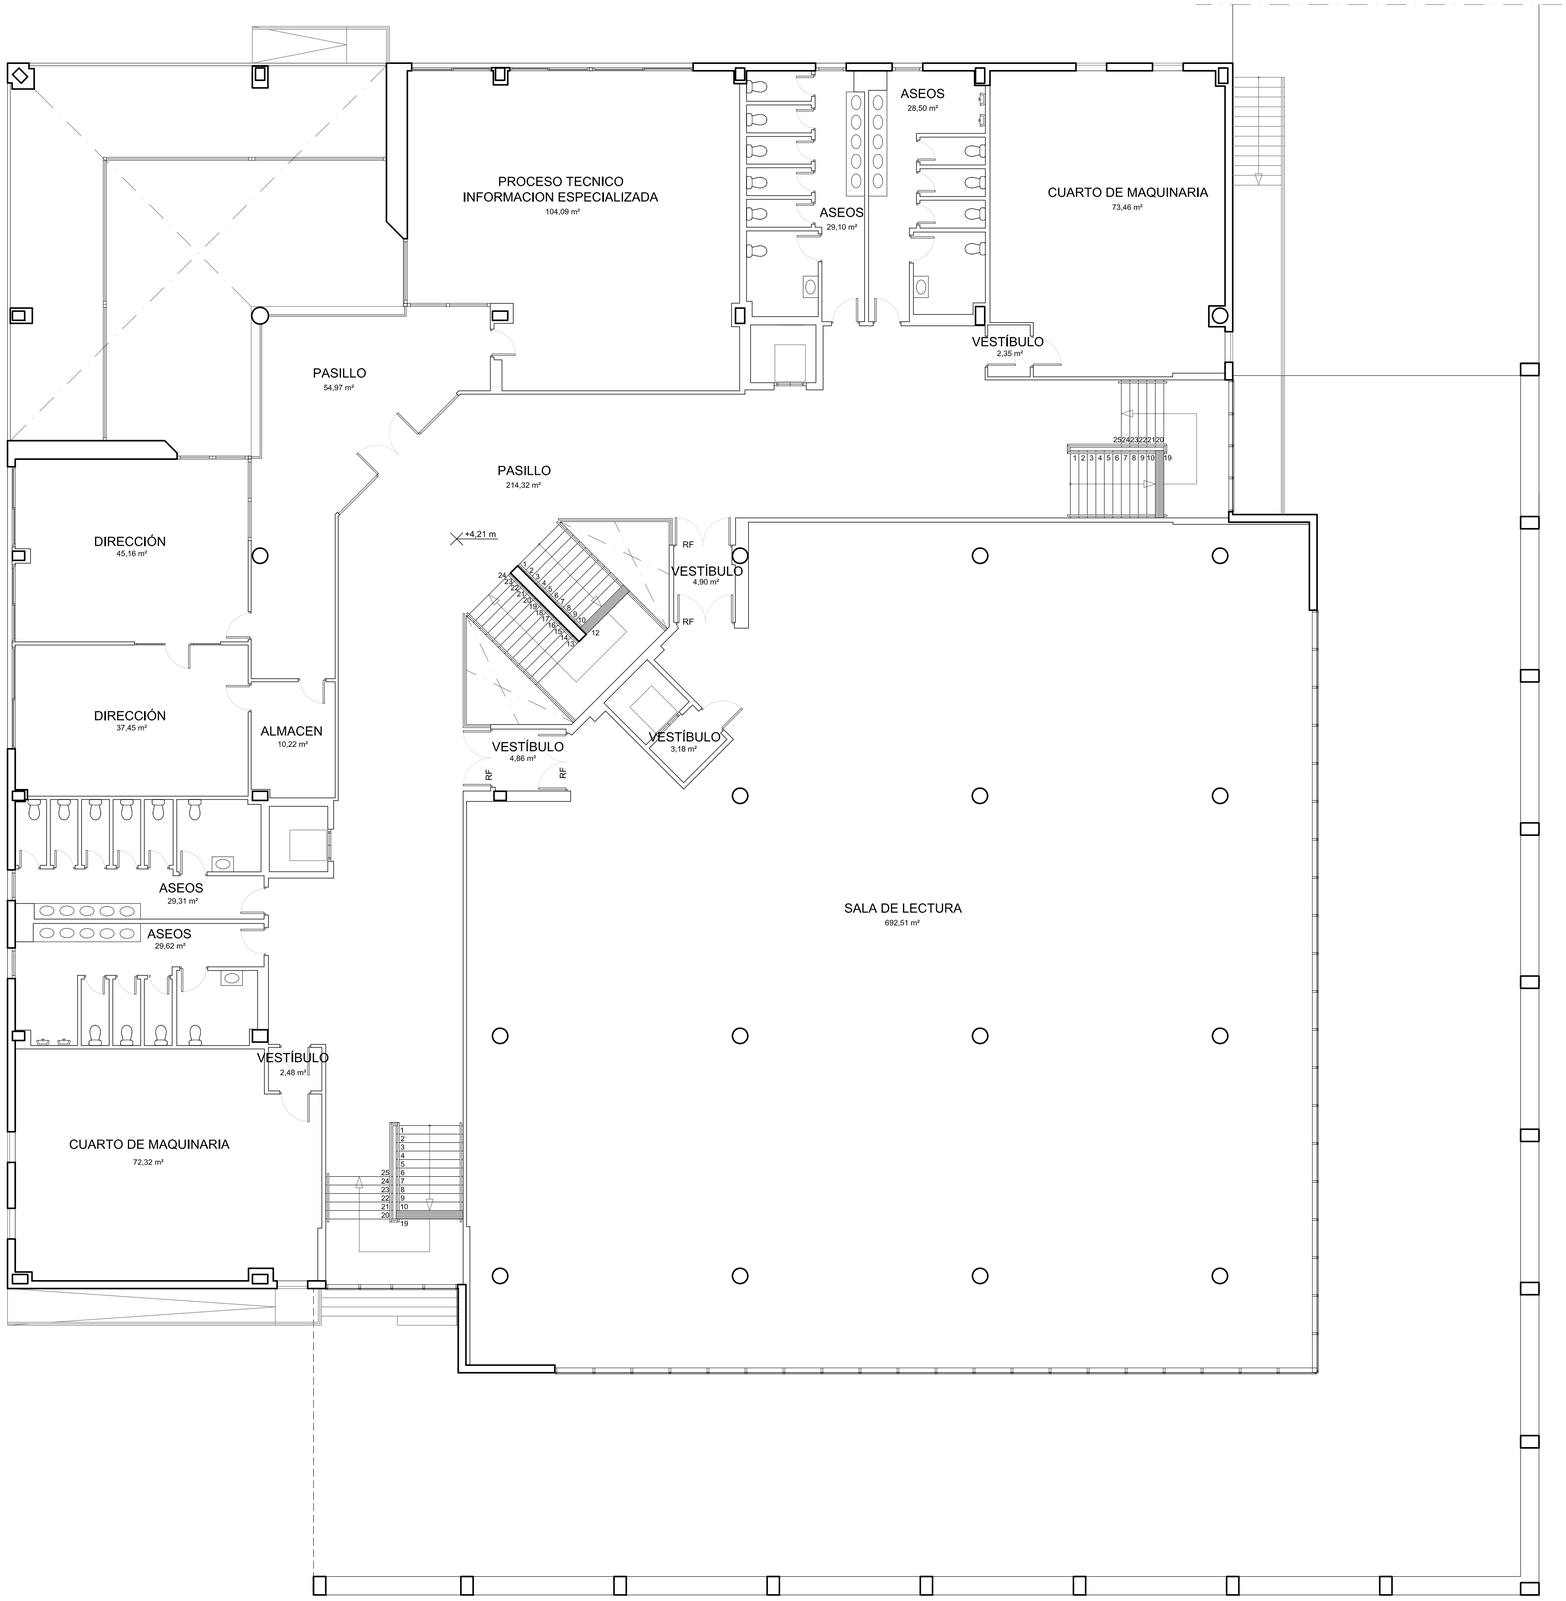

SUPERFICIE CONSTRUIDA : 1601,80 m²

PLANO Nº: 3	UNIVERSIDAD DE CÁDIZ CAMPUS DE JEREZ DE LA FRONTERA EDIFICIO DE BIBLIOTECA	
PLANTA PRIMERA		ESCALA 1:100
ÁREA DE INFRAESTRUCTURAS SERVICIO DE OBRAS Y PROYECTOS		DIBUJADO: 05-2017

UCA Universidad de Cádiz