




PLANTA BAJA ALMACÉN

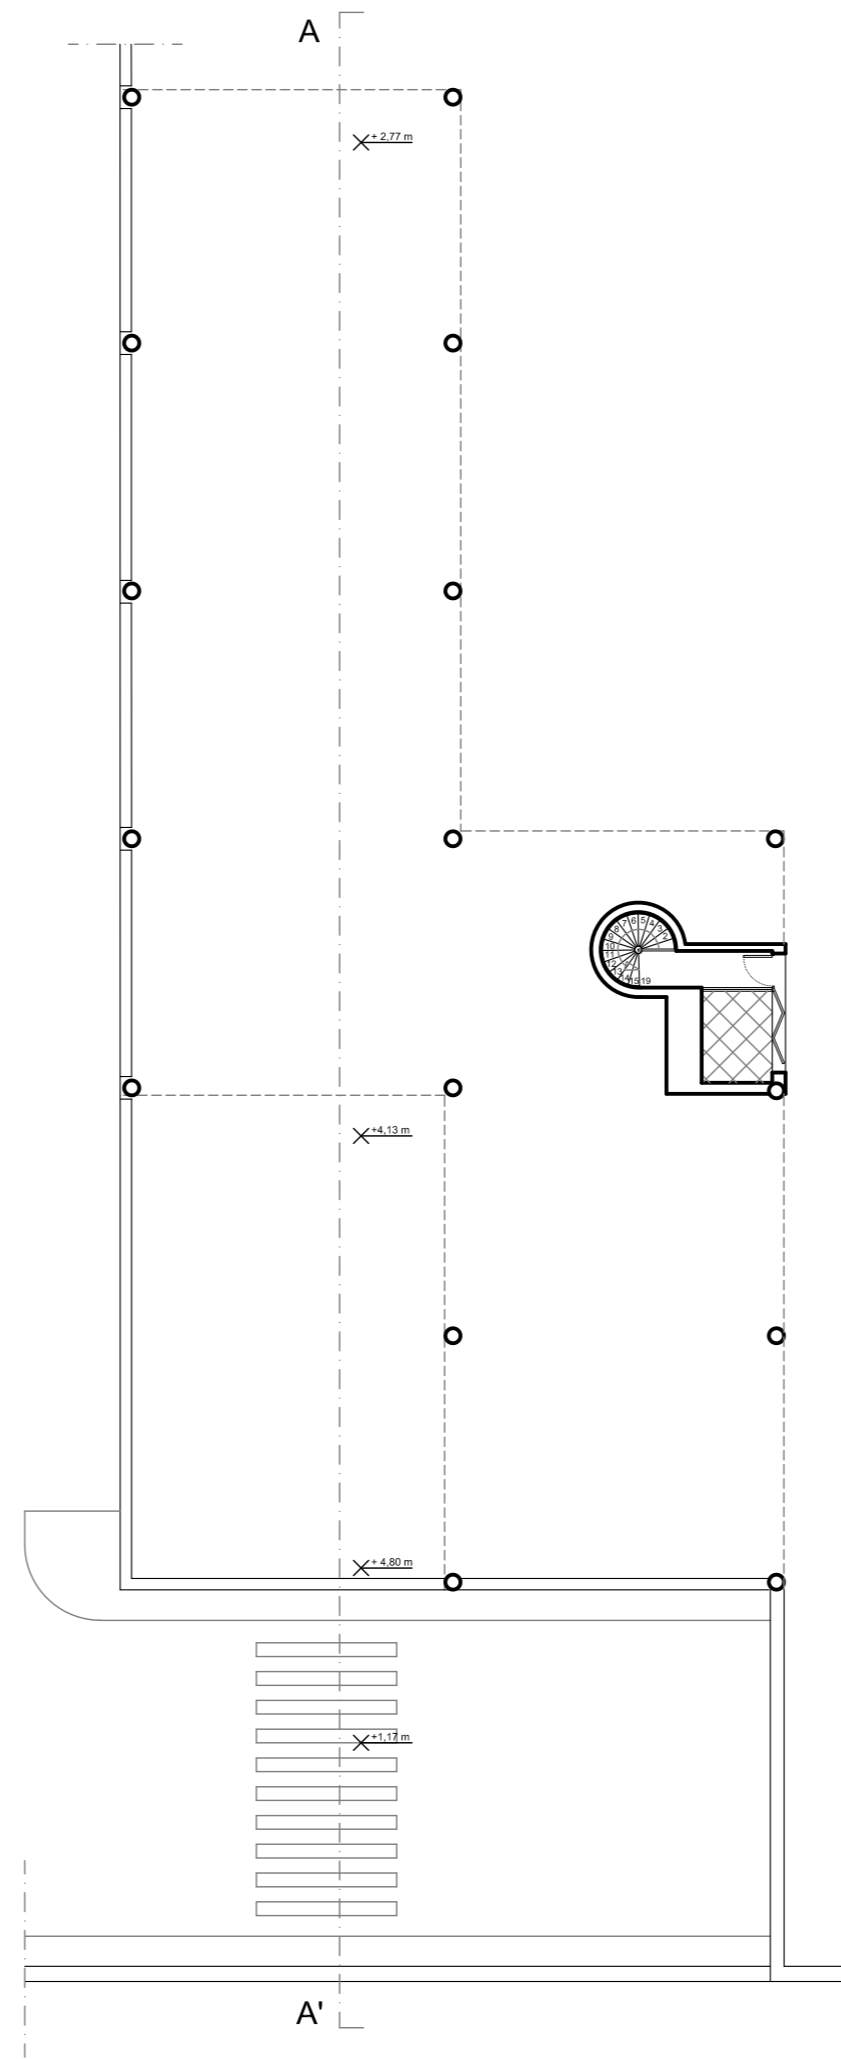


PLANTA PRIMERA ALMACÉN Y PÉRGOLA

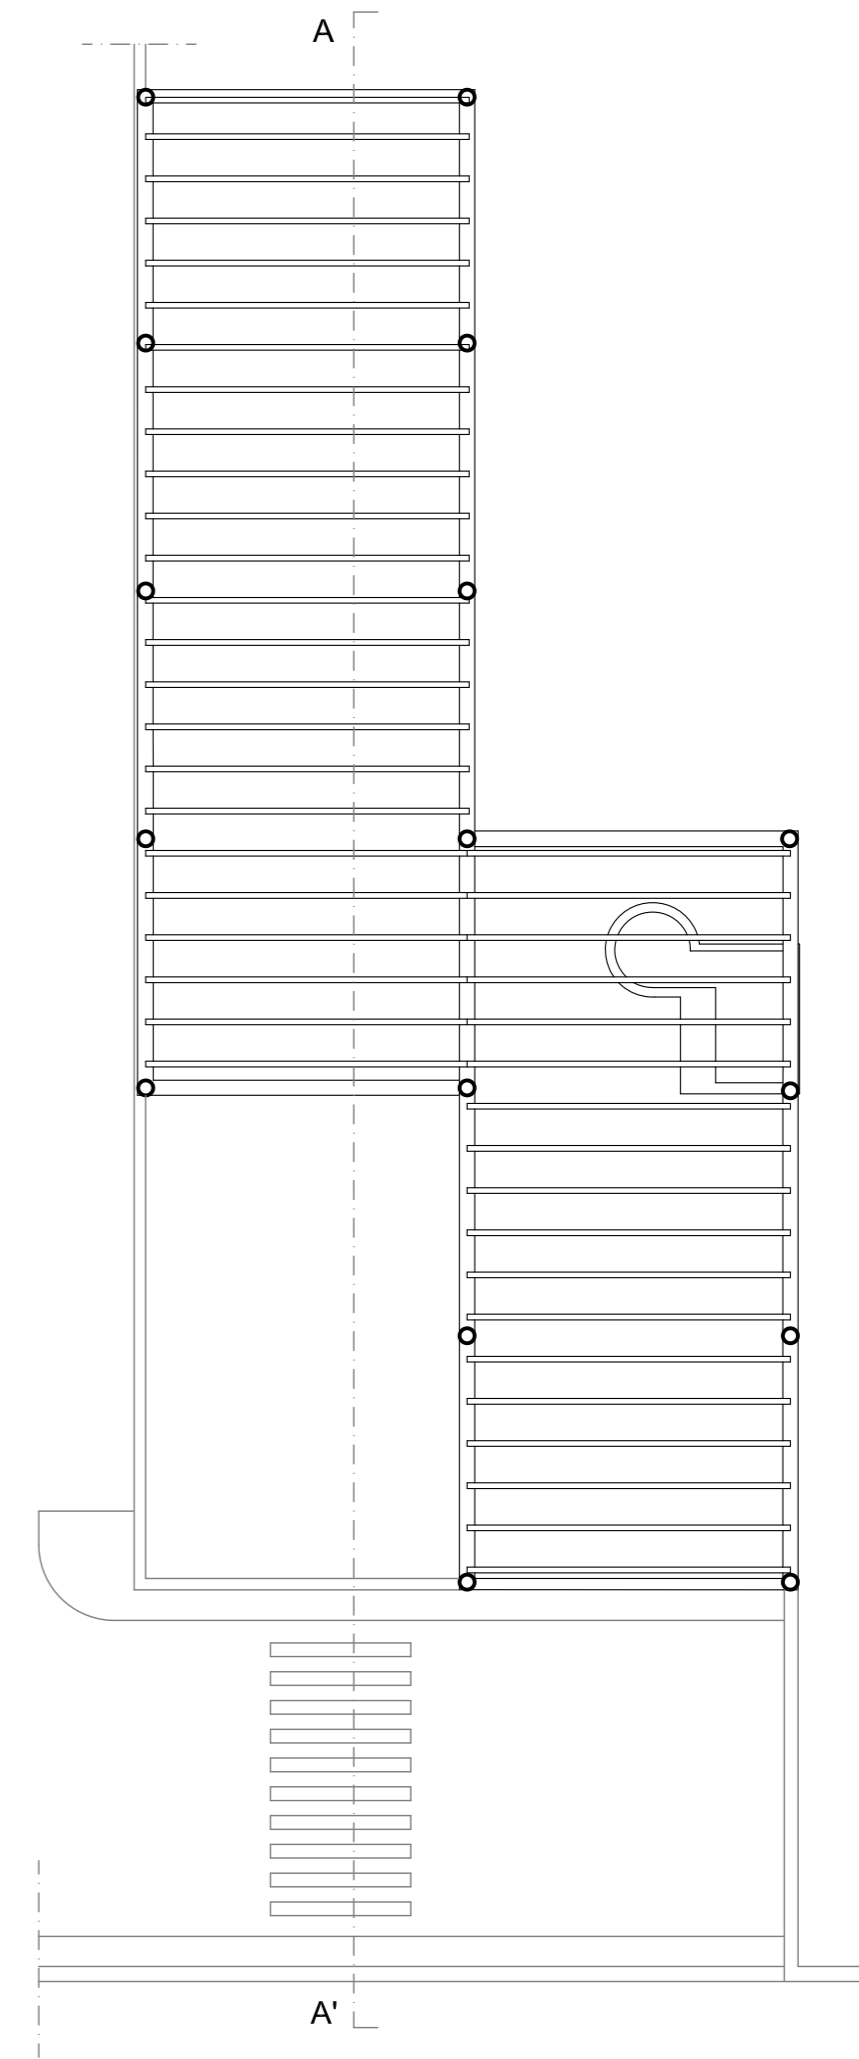

PÉRGOLA

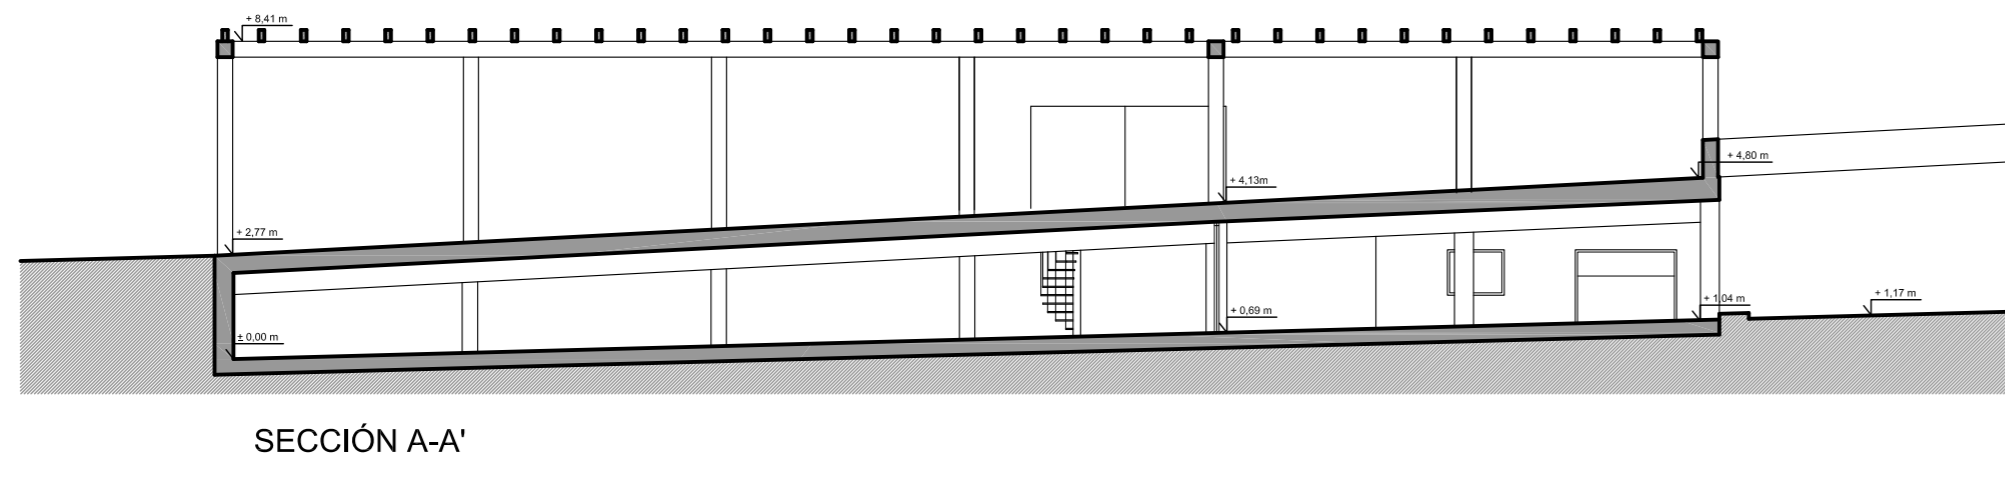

SECCIÓN A-A'

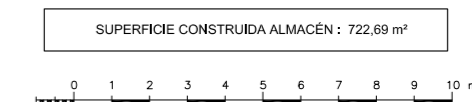

PLANO N°:	1		UNIVERSIDAD DE CÁDIZ CAMPUS DE JEREZ DE LA FRONTERA APARCAMIENTOS EN SUPERFICIE Y ALMACÉN	 Universidad de Cádiz
PLANTAS Y SECCIÓN ALMACÉN				
ÁREA DE INFRAESTRUCTURAS SERVICIO DE OBRAS Y PROYECTOS			DIBUJADO: 08-2017	