




ALZADO SUR

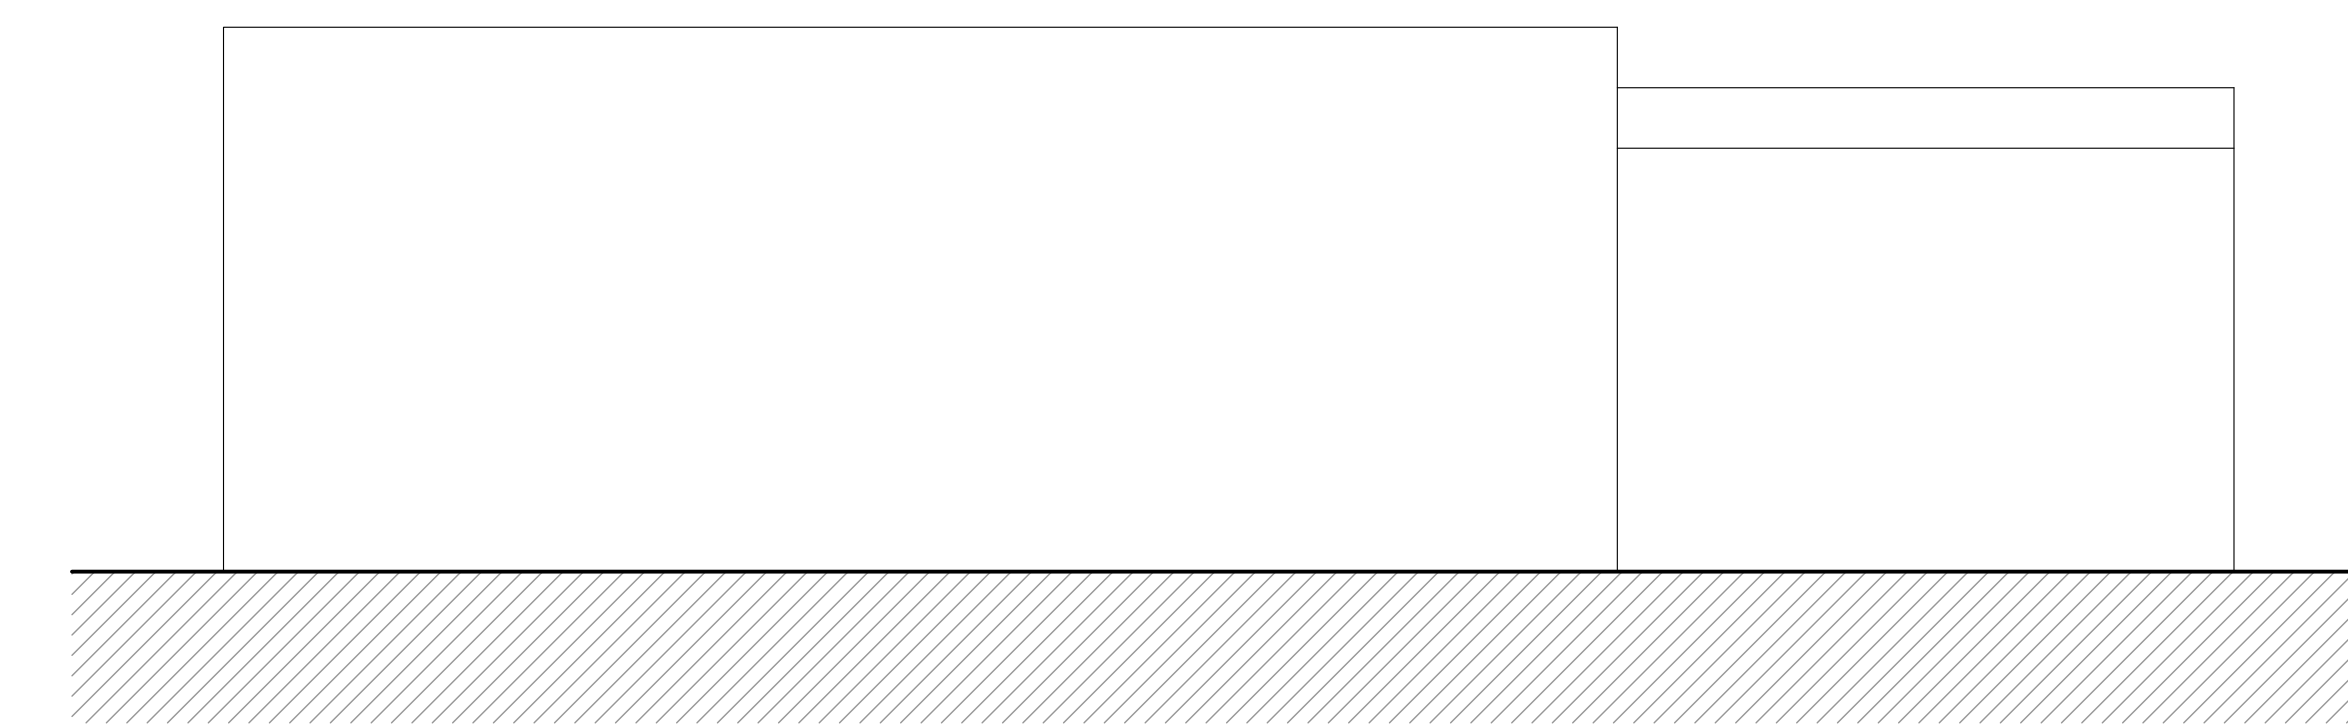


ALZADO OESTE

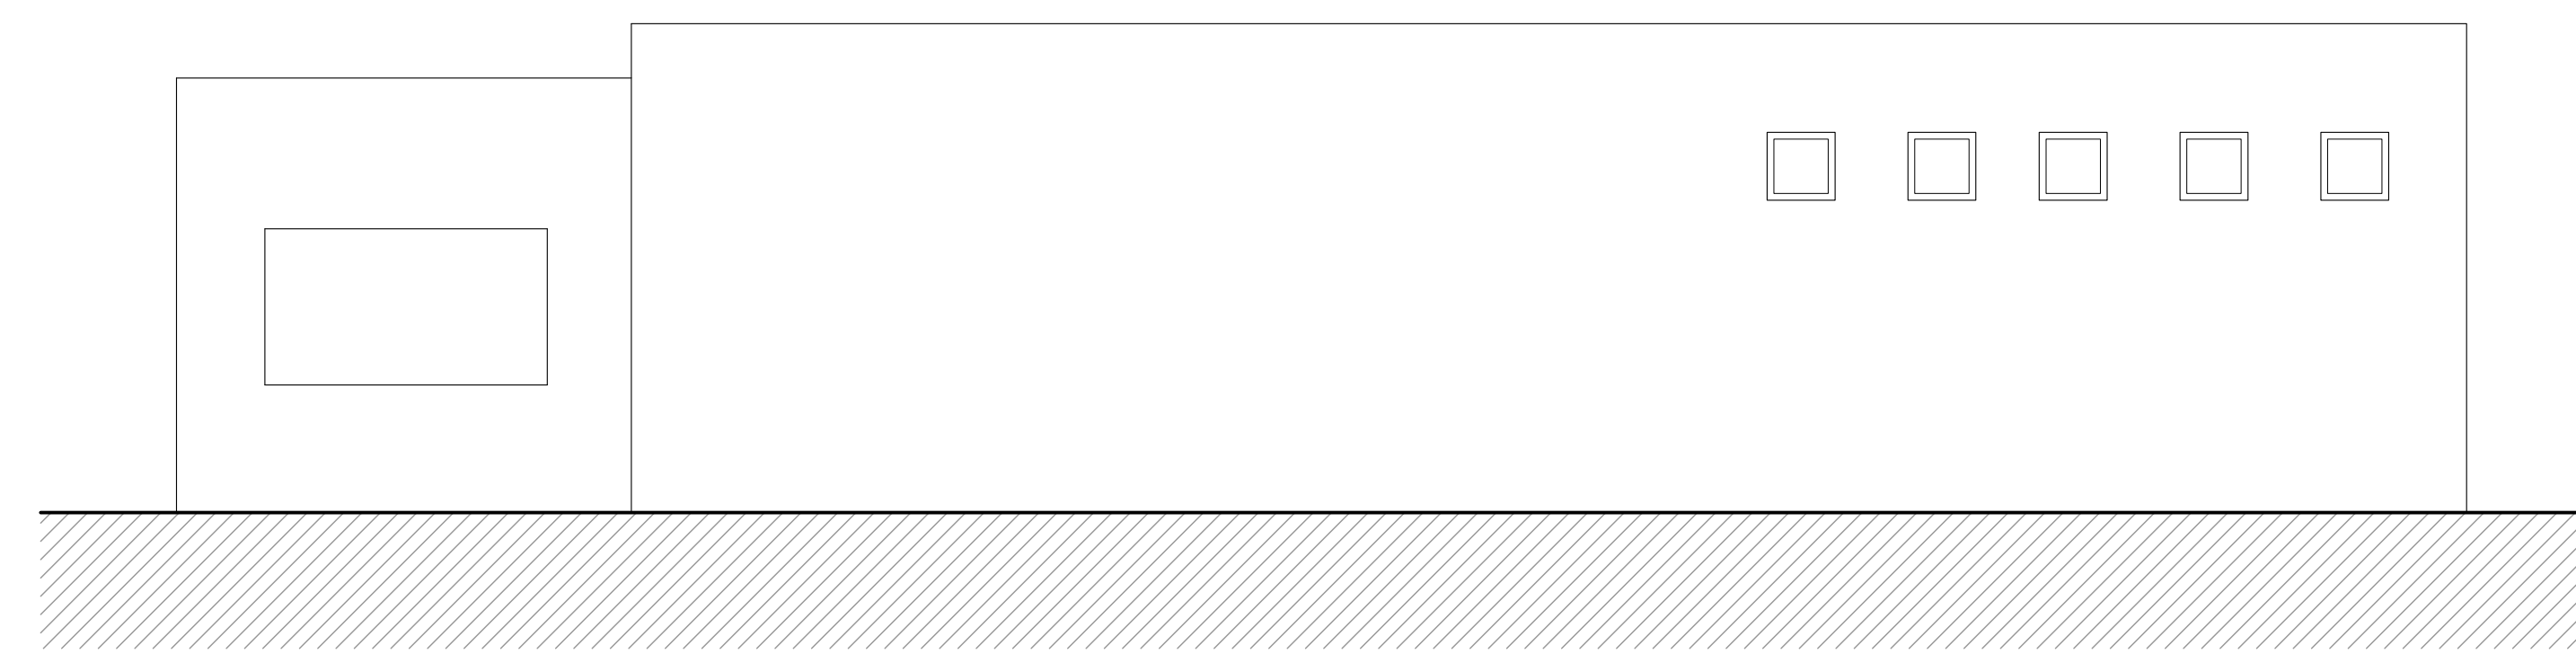


ALZADO NORTE

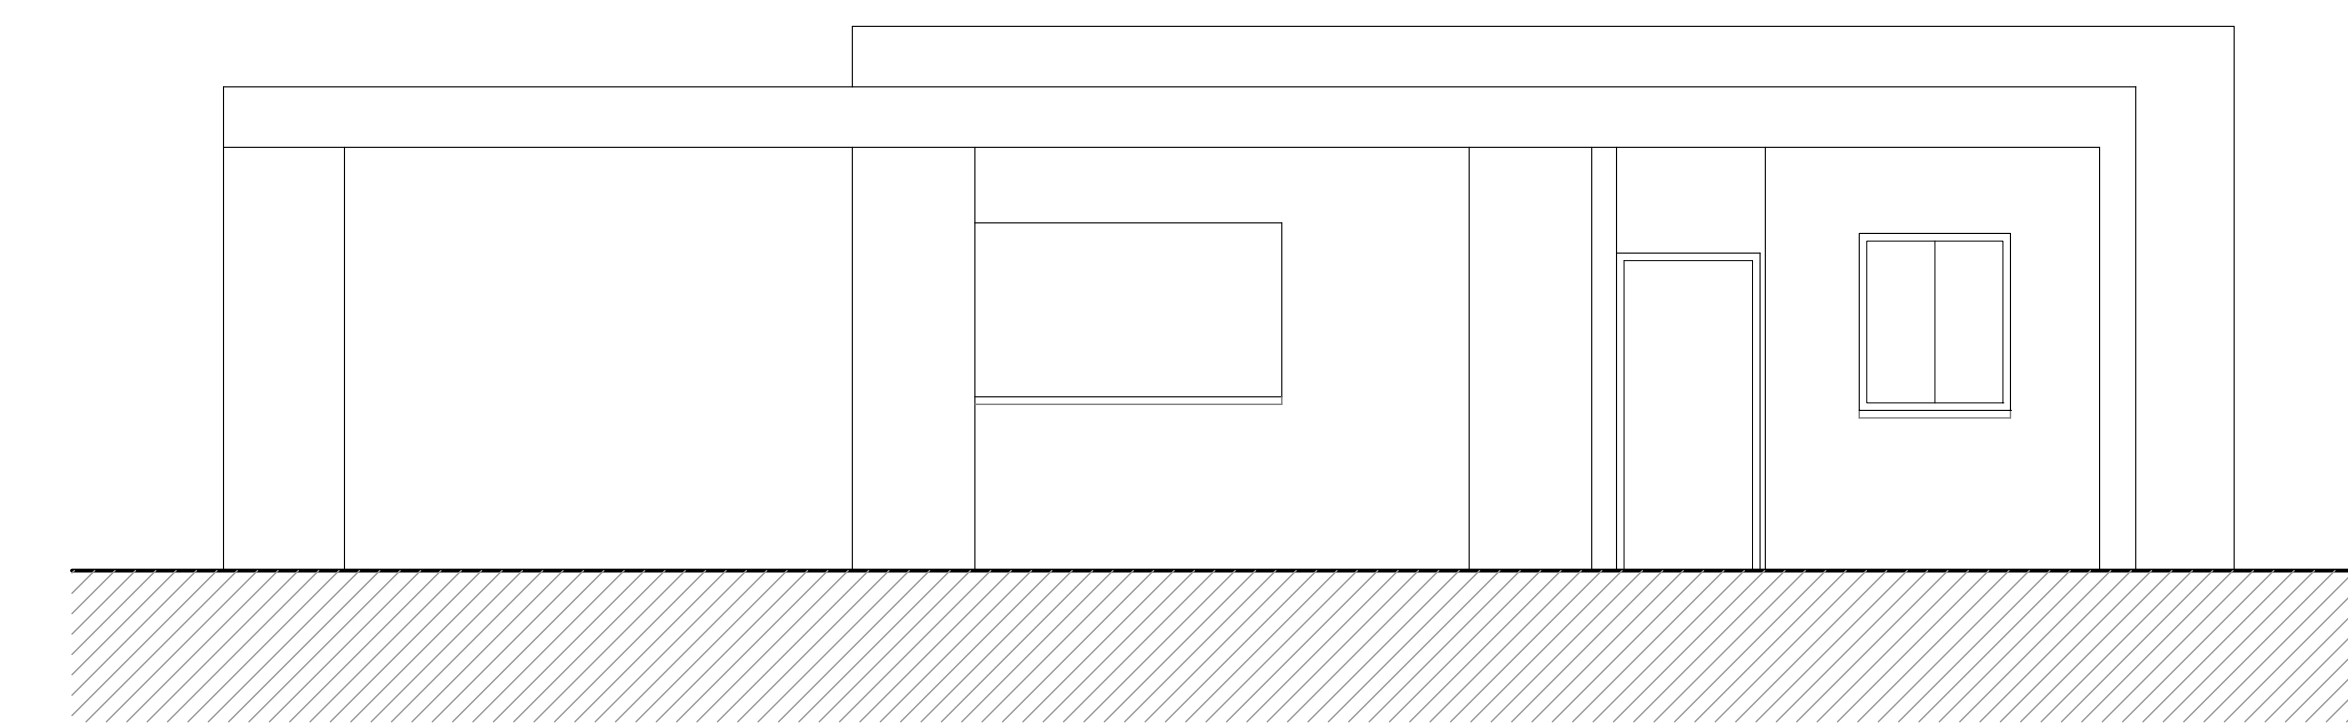

ALZADO ESTE

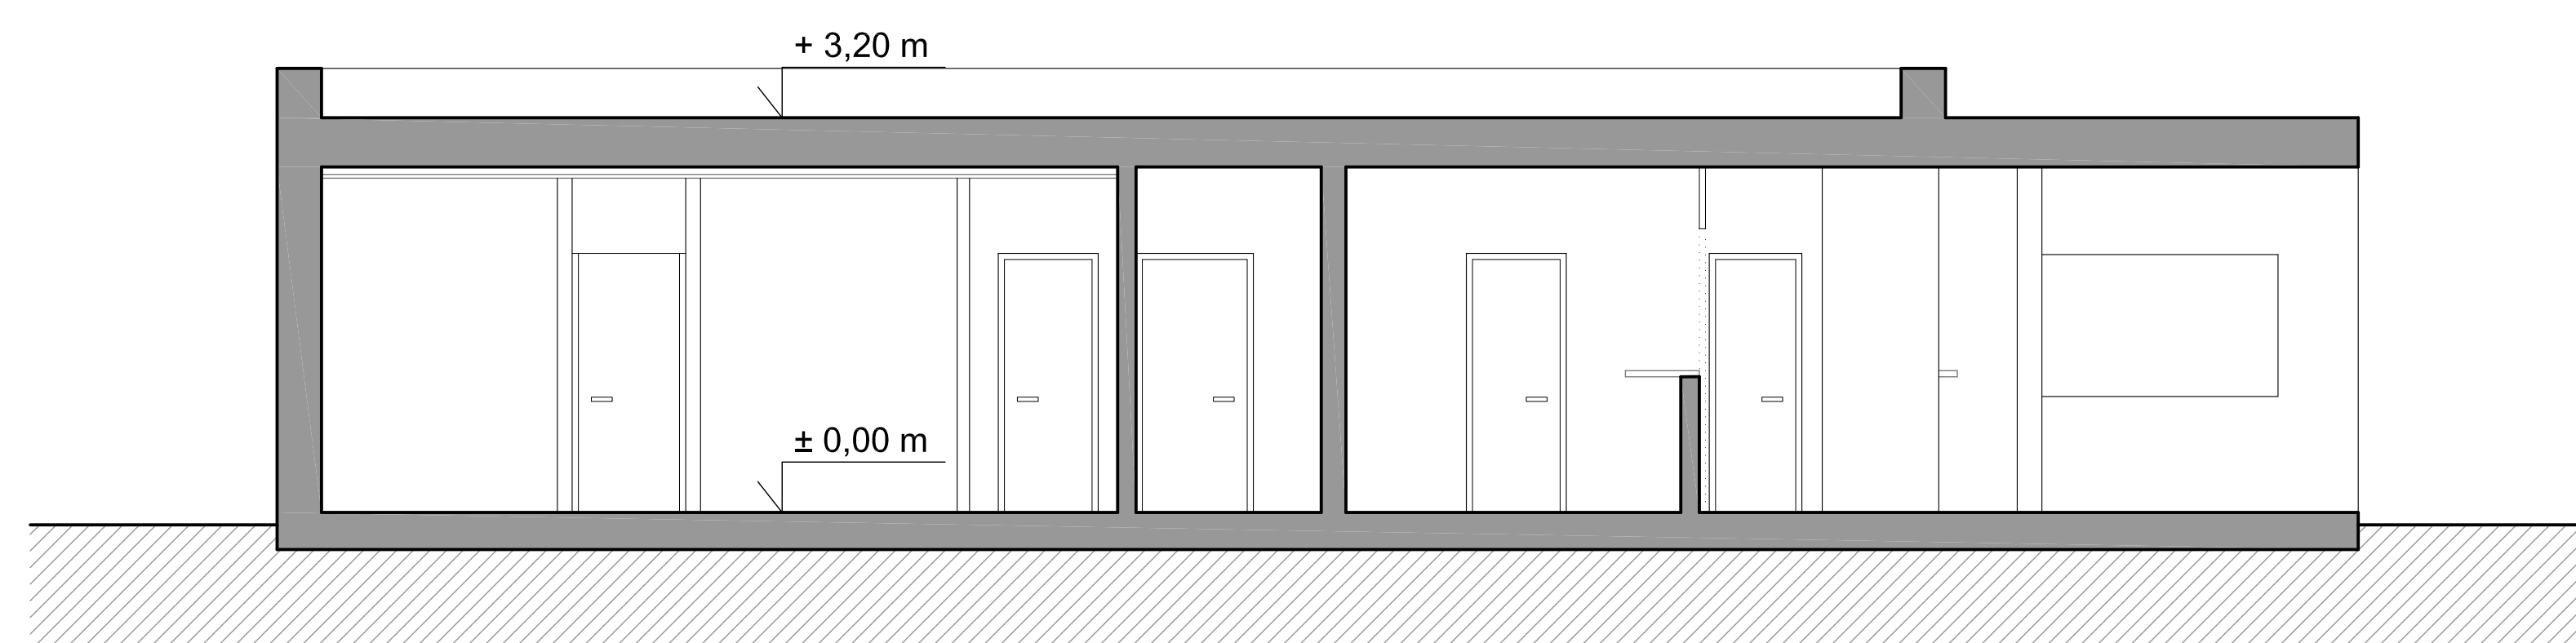

SECCIÓN A-A'

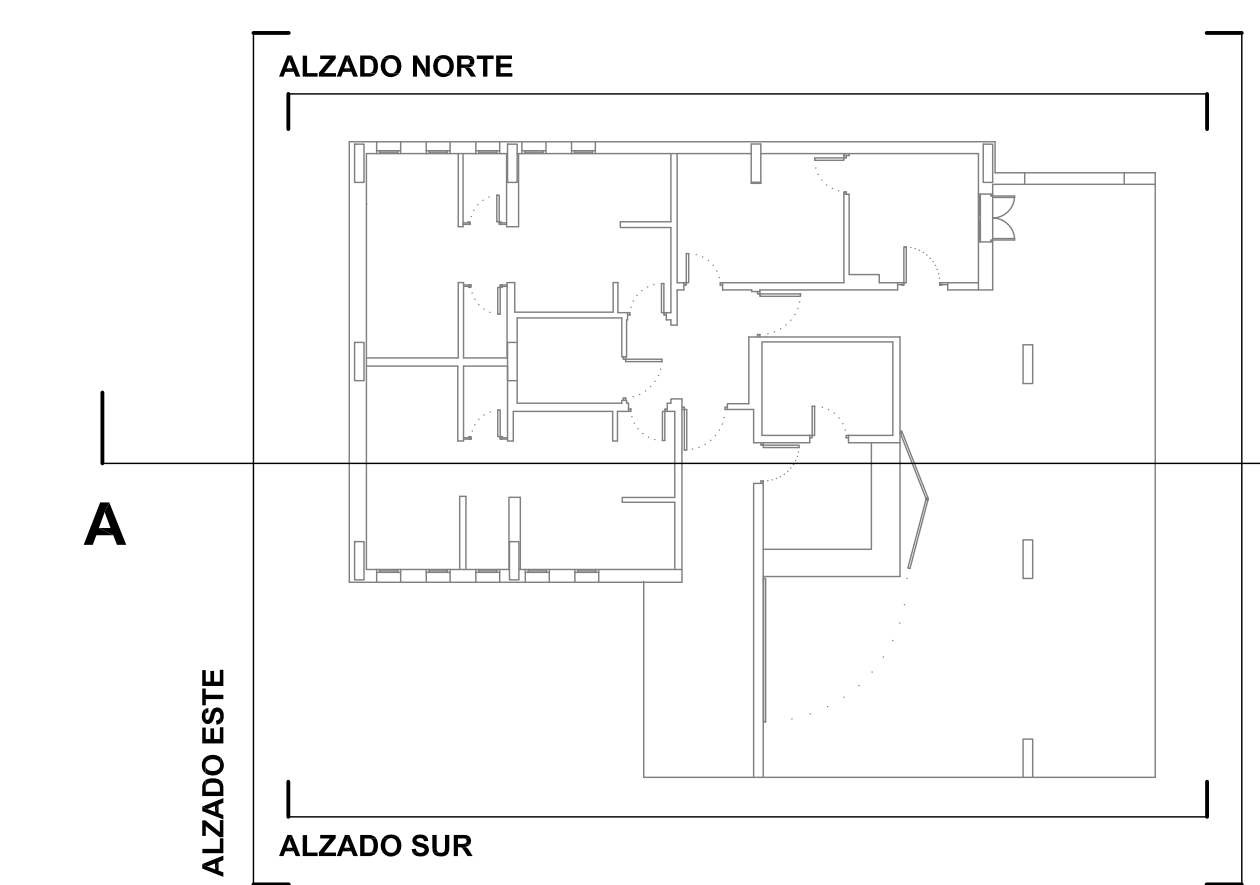

SUPERFICIE CONSTRUÍDA VESTUARIOS : 105,27 m²

