



SUPERFICIE CONSTRUIDA PLANTA TERCERA : 1.263,83 m²

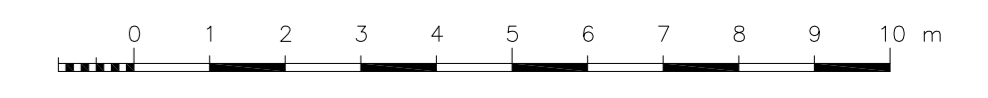

PLANO Nº: 5	UNIVERSIDAD DE CÁDIZ		 Universidad de Cádiz
	EDIFICIO ESI-I (ANTIGUA E.S. INGENIERÍA CÁDIZ)		
PLANTA TERCERA		ESCALA 1:100	DIBUJADO: 01-2018
ÁREA DE INFRAESTRUCTURAS SERVICIO DE OBRAS Y PROYECTOS			