


- 1 APARCAMIENTO EN SUPERFICIE
- 2 DESPACHOS Y SEMINARIOS
- 3 AULARIO
- 4 SERVICIOS COMUNES
- 5 BIBLIOTECA
- 6 CLAUSTRO ABIERTO
- 7 EDIFICIO MULTIUSOS (CFPO)
- 8 PISCINA CUBIERTA
- 9 PISTAS DEPORTIVAS
- 10 INST. UNIV. INVEST. DESARROLLO SOCIAL SOSTENIBLE
- 11 FUTURO AULARIO "CARMELO GARCÍA BARROSO"

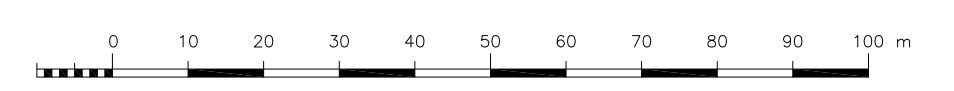

PLANO N.º: 1	UNIVERSIDAD DE CÁDIZ CAMPUS UNIVERSITARIO DE JEREZ DE LA FRONTERA	
PLANTA GENERAL DE DISTRIBUCIÓN		ESCALA 1:1000
ÁREA DE INFRAESTRUCTURAS SERVICIO DE OBRAS Y PROYECTOS		DIBUJADO: 06-2022