


- P1 Plazas vehículos normales
- P2 Plazas vehículos normales
- P3 Plazas vehículos normales
- P4 Plazas vehículos ligeros
- P5 Plazas vehículos ligeros
- P6 Plazas vehículos ligeros
- P7 Plaza adaptada
- 31 Aseos/Vestuarios de personal
- 32 Almacén cocina
- 33 Oficio/Limpieza
- 34 Lavandería/Lencería
- 35 Almacén de mobiliario
- 36 Almacén/Taller de mantenimiento
- 37 Instalaciones
 - 37.1 Grupo electrógeno
 - 37.2 Abastecimiento de agua
 - 37.3 Solar térmica
 - 37.4 Contraincendios
 - 37.5 Telecomunicaciones
- 38 Aljibe
- ESC2 Escalera Protegida 2

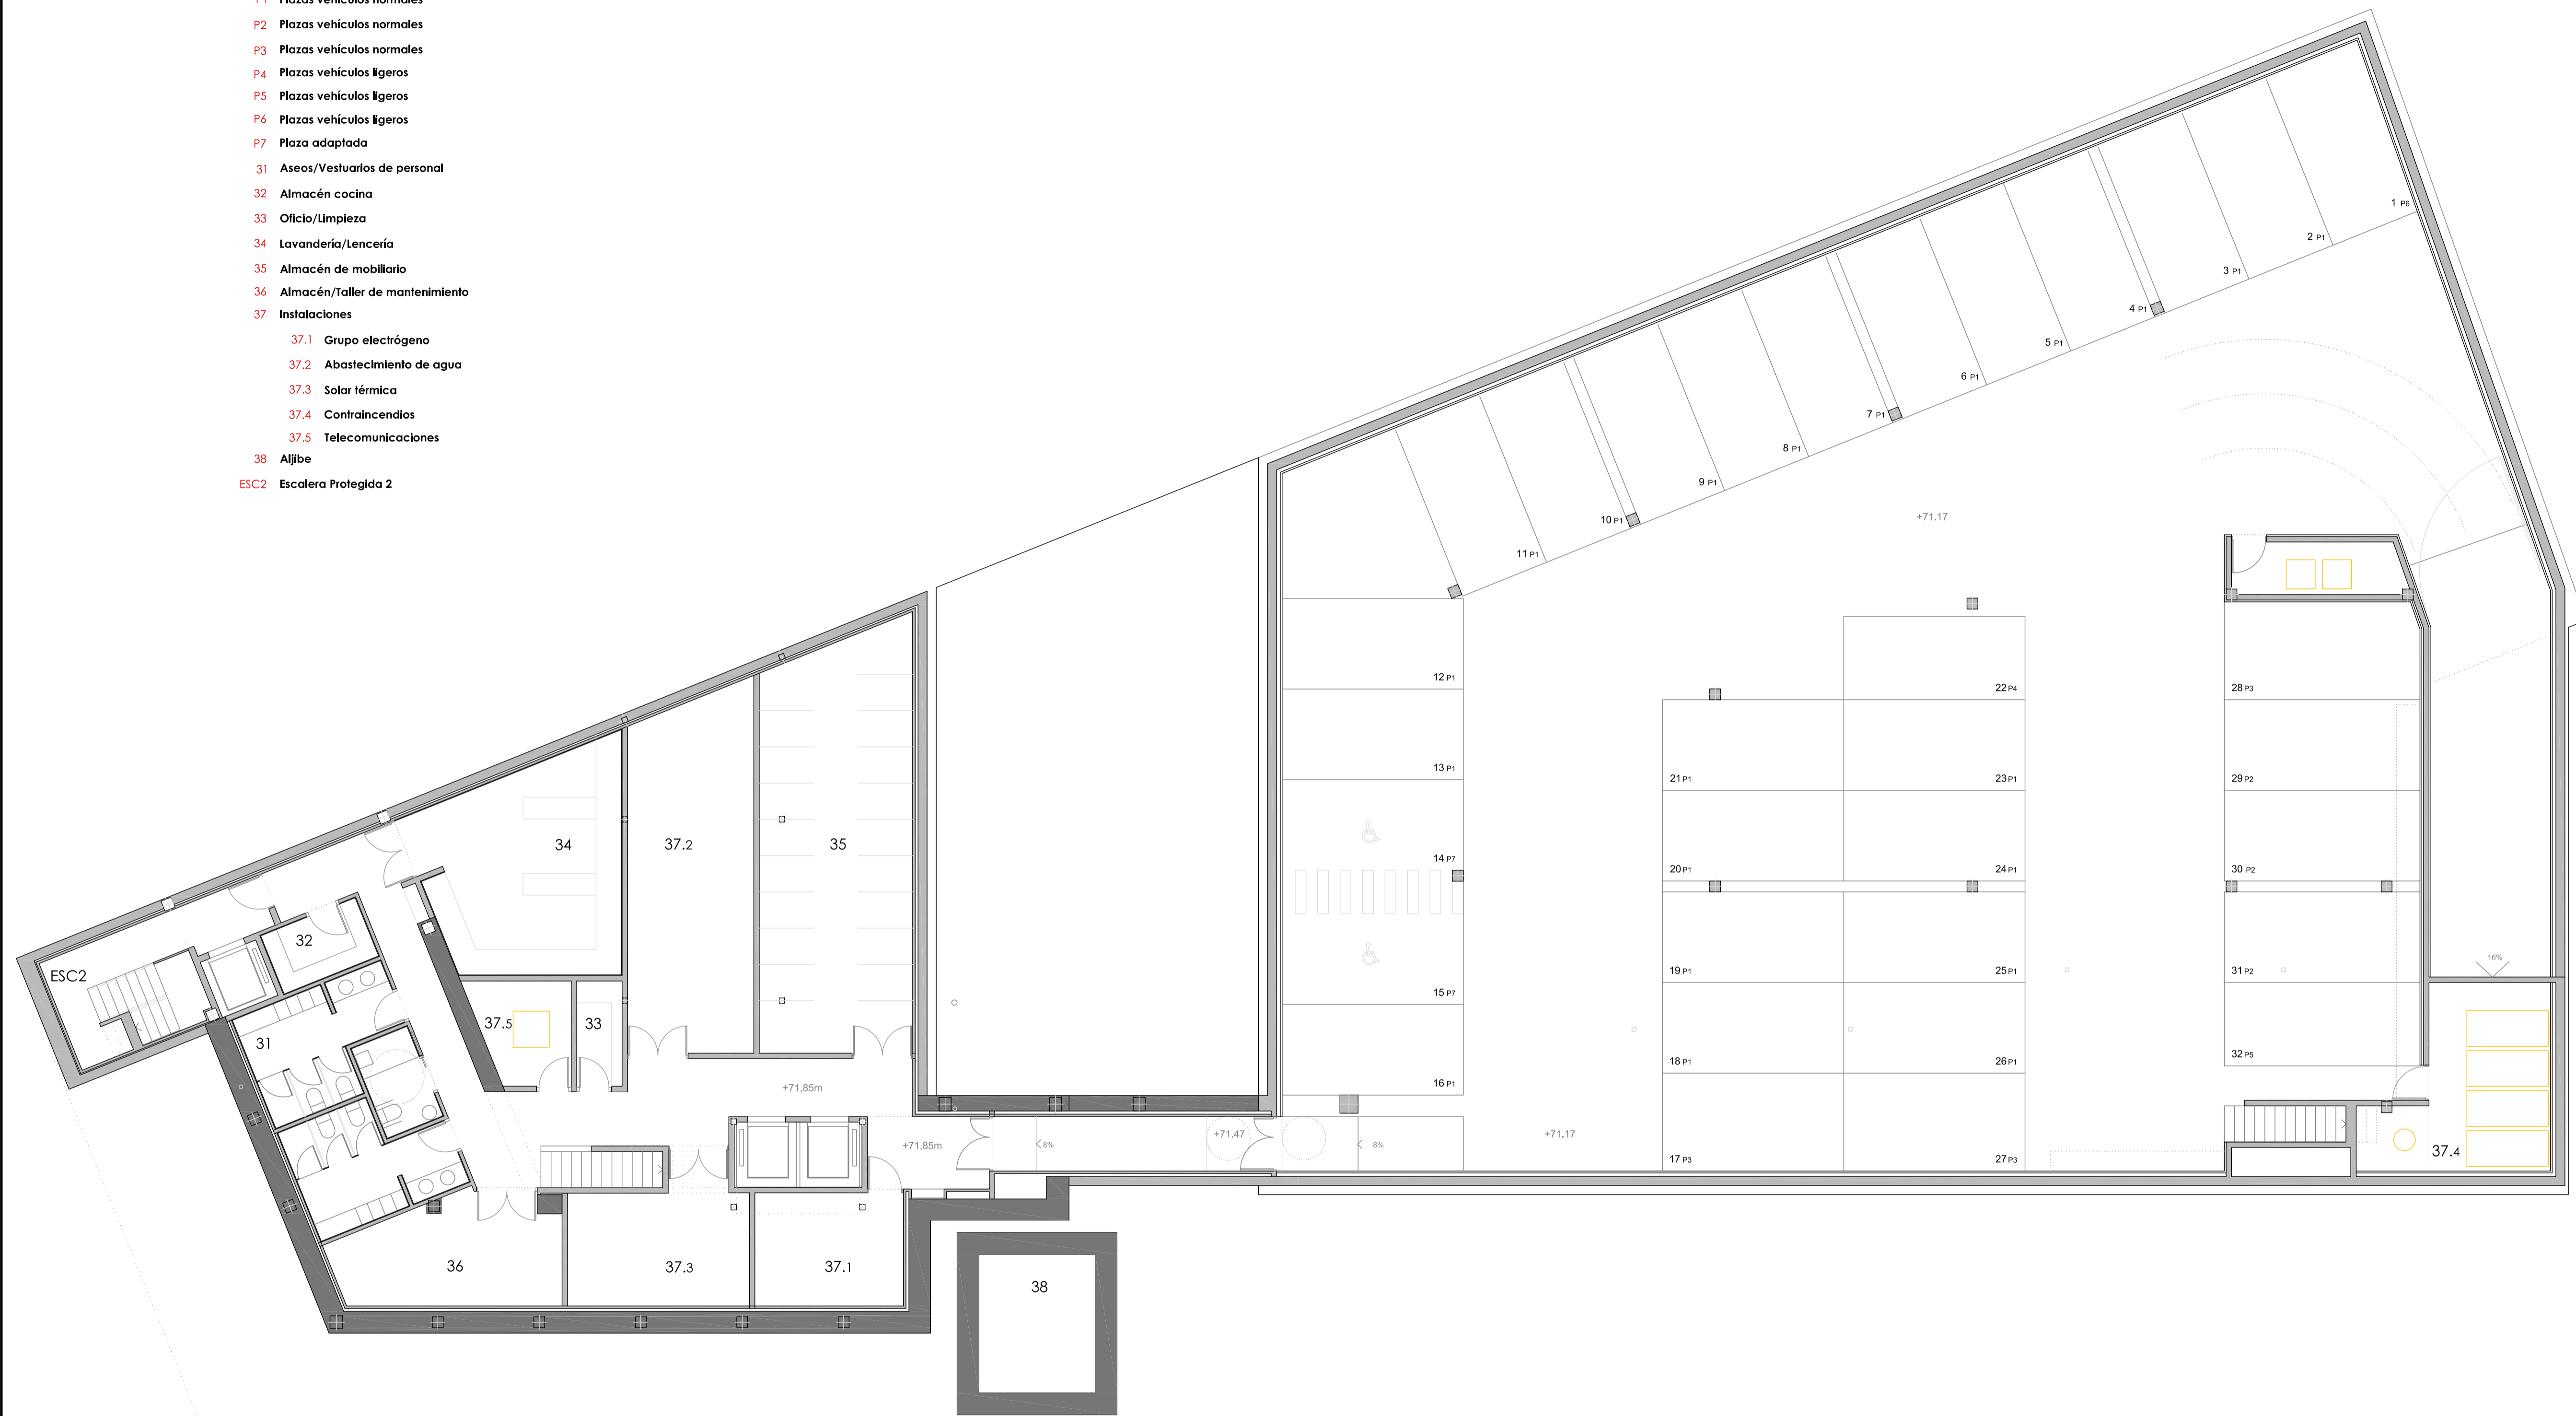

PLANTA SÓTANO

PLANO N°:	1	UNIVERSIDAD DE CÁDIZ	
		COLEGIO MAYOR UNIVERSITARIO	
		PLANTA SÓTANO	ESCALA 1:100
		ÁREA DE INFRAESTRUCTURAS SERVICIO DE OBRAS Y PROYECTOS	DIBUJADO: 02-2019