



INSTITUTO DE INVESTIGACIÓN PARA EL DESARROLLO SOCIAL SOSTENIBLE


LABORATORIO 1.1 TIC Y SEGURIDAD (OBSERVATORIO DE INTELIGENCIA Y SEGURIDAD)
 LABORATORIO 1.2 INVESTIGACIÓN POLICIAL
 LABORATORIO 1.3 CRIMINOLOGÍA
 LABORATORIO 1.4 BIENESTAR SOCIAL OBSERVACIÓN: CONTROL SALA A
 LABORATORIO 1.4 BIENESTAR SOCIAL OBSERVACIÓN: SALA A
 LABORATORIO 1.4 BIENESTAR SOCIAL OBSERVACIÓN: CONTROL SALA B
 LABORATORIO 1.4 BIENESTAR SOCIAL OBSERVACIÓN: SALA B
 LABORATORIO 1.5 ACTIVACIÓN SOCIAL Y NEUROMARKETING
 LABORATORIO 1.6 BIOMECÁNICA I
 LABORATORIO 1.7 BIOMECÁNICA II

SALA 1.1 PUBLICIDAD Y REDACCIÓN
 SALA 1.2 REUNIONES

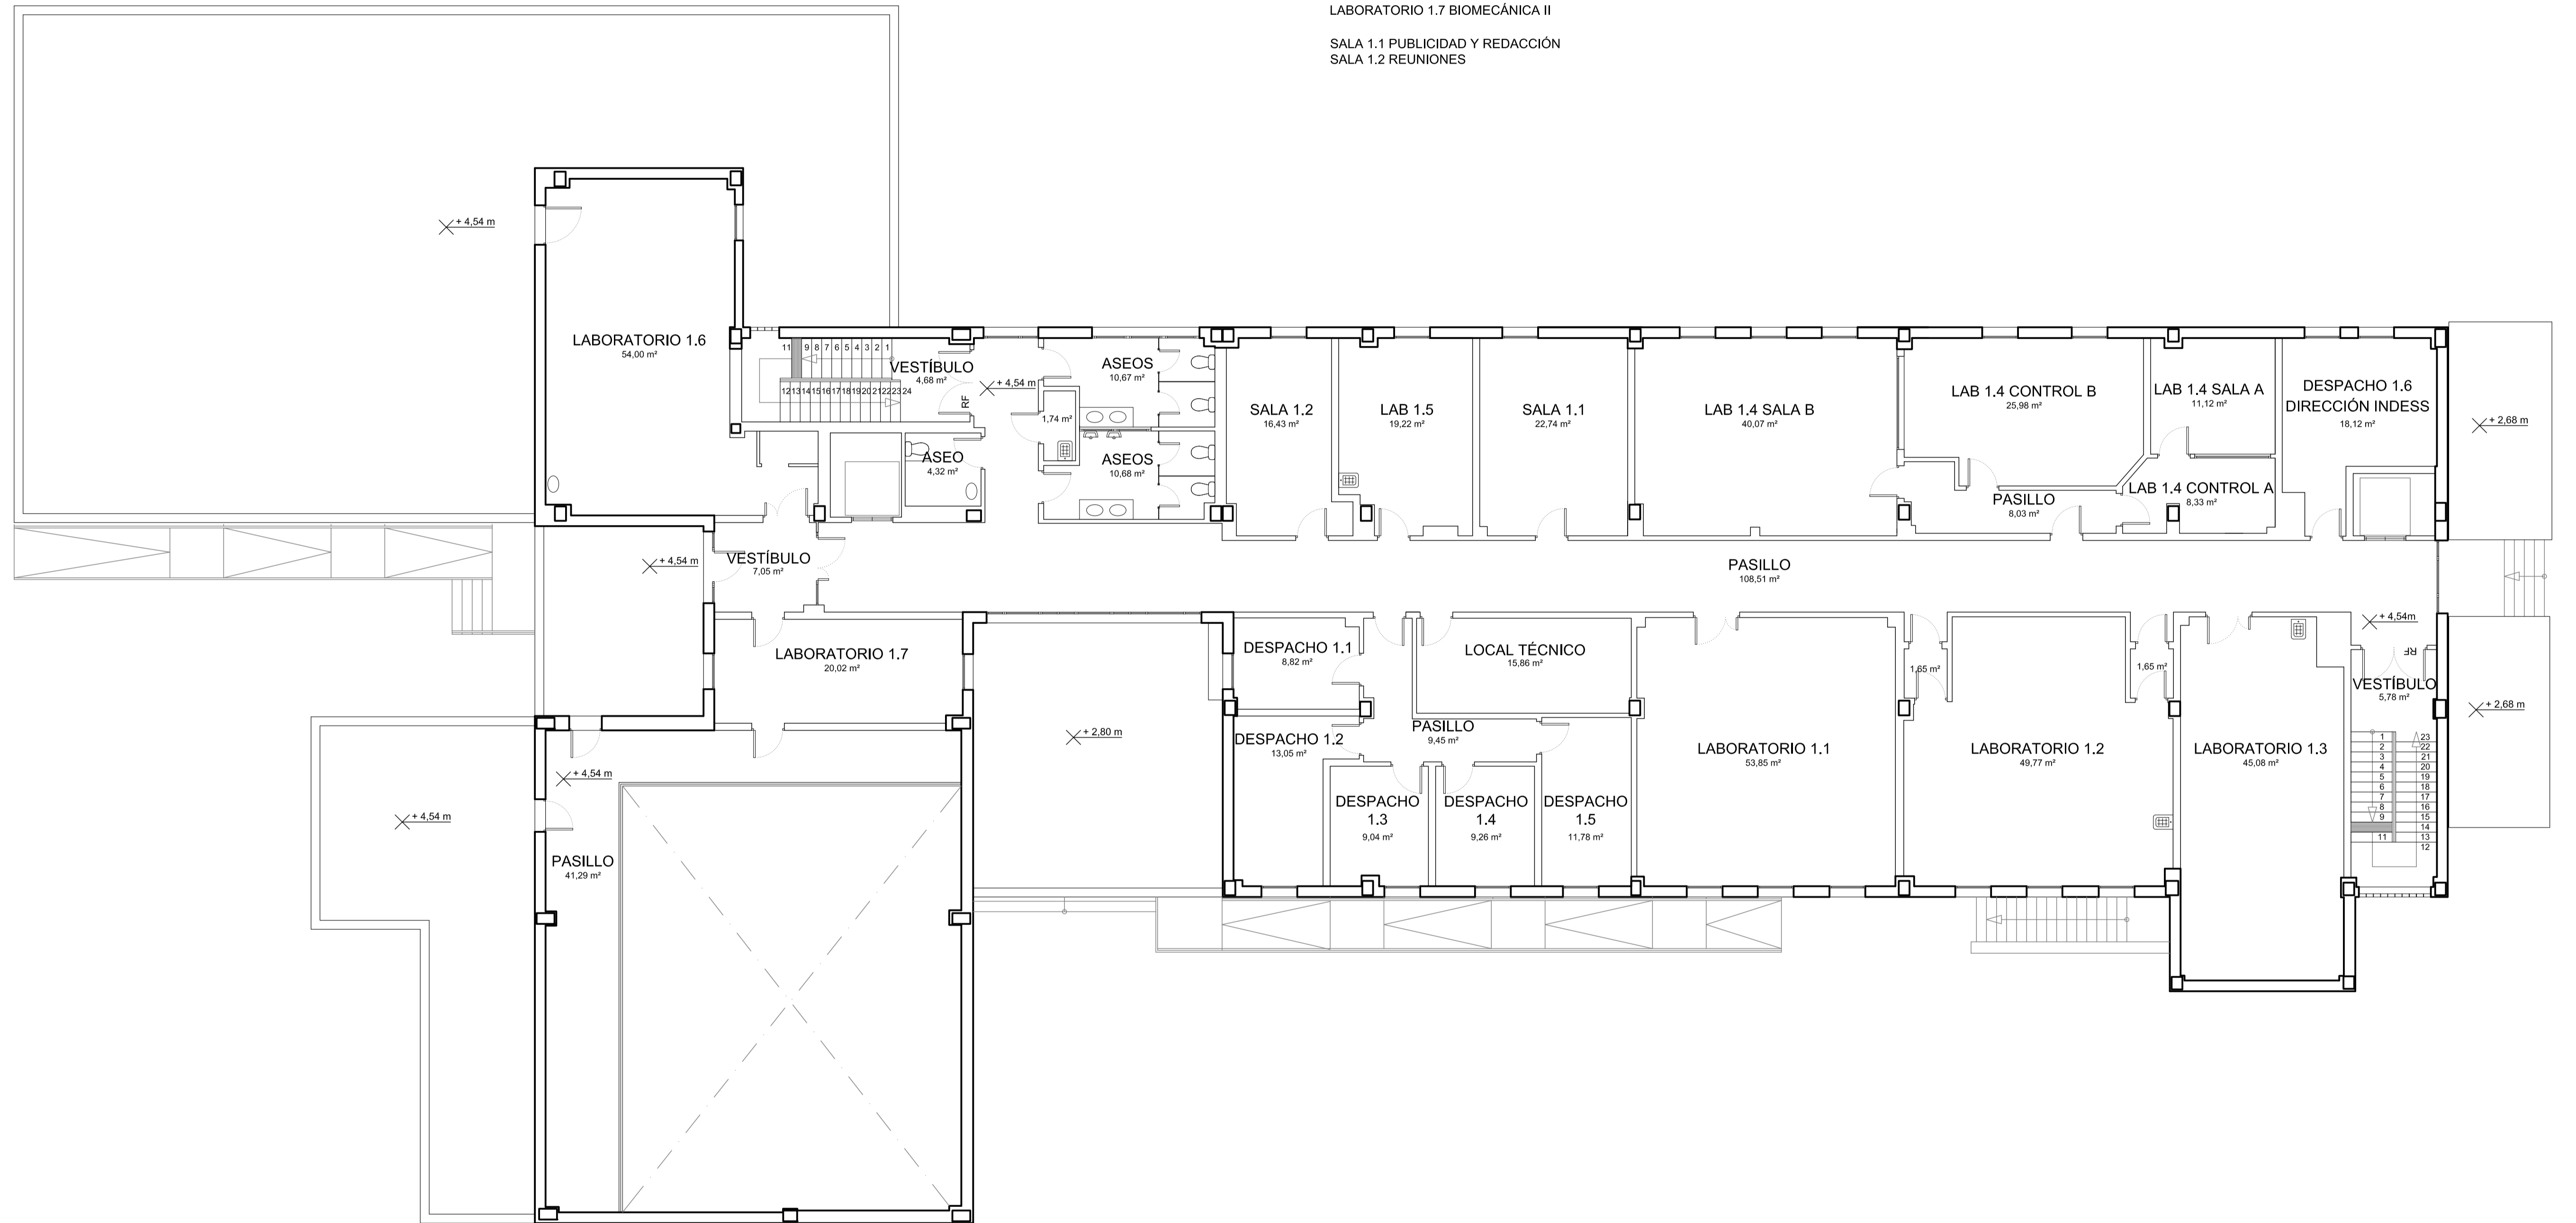

SUPERFICIE CONSTRUIDA PLANTA PRIMERA : 809,57 m²

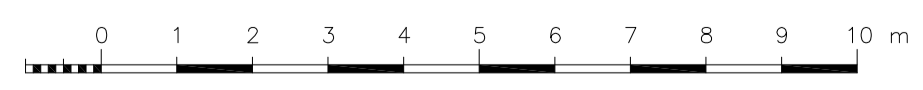

PLANO N°:	3		UNIVERSIDAD DE CÁDIZ CAMPUS DE JEREZ DE LA FRONTERA EDIFICIO DEL INDESS	 Universidad de Cádiz
PLANTA PRIMERA			ESCALA	1:100
ÁREA DE INFRAESTRUCTURAS			DIBUJADO: 08-2017	
SERVICIO DE OBRAS Y PROYECTOS				