



INSTITUTO DE INVESTIGACIÓN PARA EL DESARROLLO SOCIAL SOSTENIBLE

LABORATORIO 2.1 SALA DE DIVULGACIÓN DE PROYECTOS DE INVESTIGADORES  
 LABORATORIO 2.2 PUBLICIDAD  
 LABORATORIO 2.3 DOCUMENTACIÓN  
 LABORATORIO 2.4 TECNOLÓGICO  
 LABORATORIO 2.5 HISTORIA

SALA 2.1 REUNIONES  
 SALA 2.2 USOS MÚLTIPLES  
 SALA 2.3 INVESTIGACIÓN  
 SALA 2.4 INVESTIGACIÓN  
 SALA 2.5 INVESTIGACIÓN SOCIOLÓGICA DEL CONSUMO  
 SALA 2.6 SALA DE CATAS

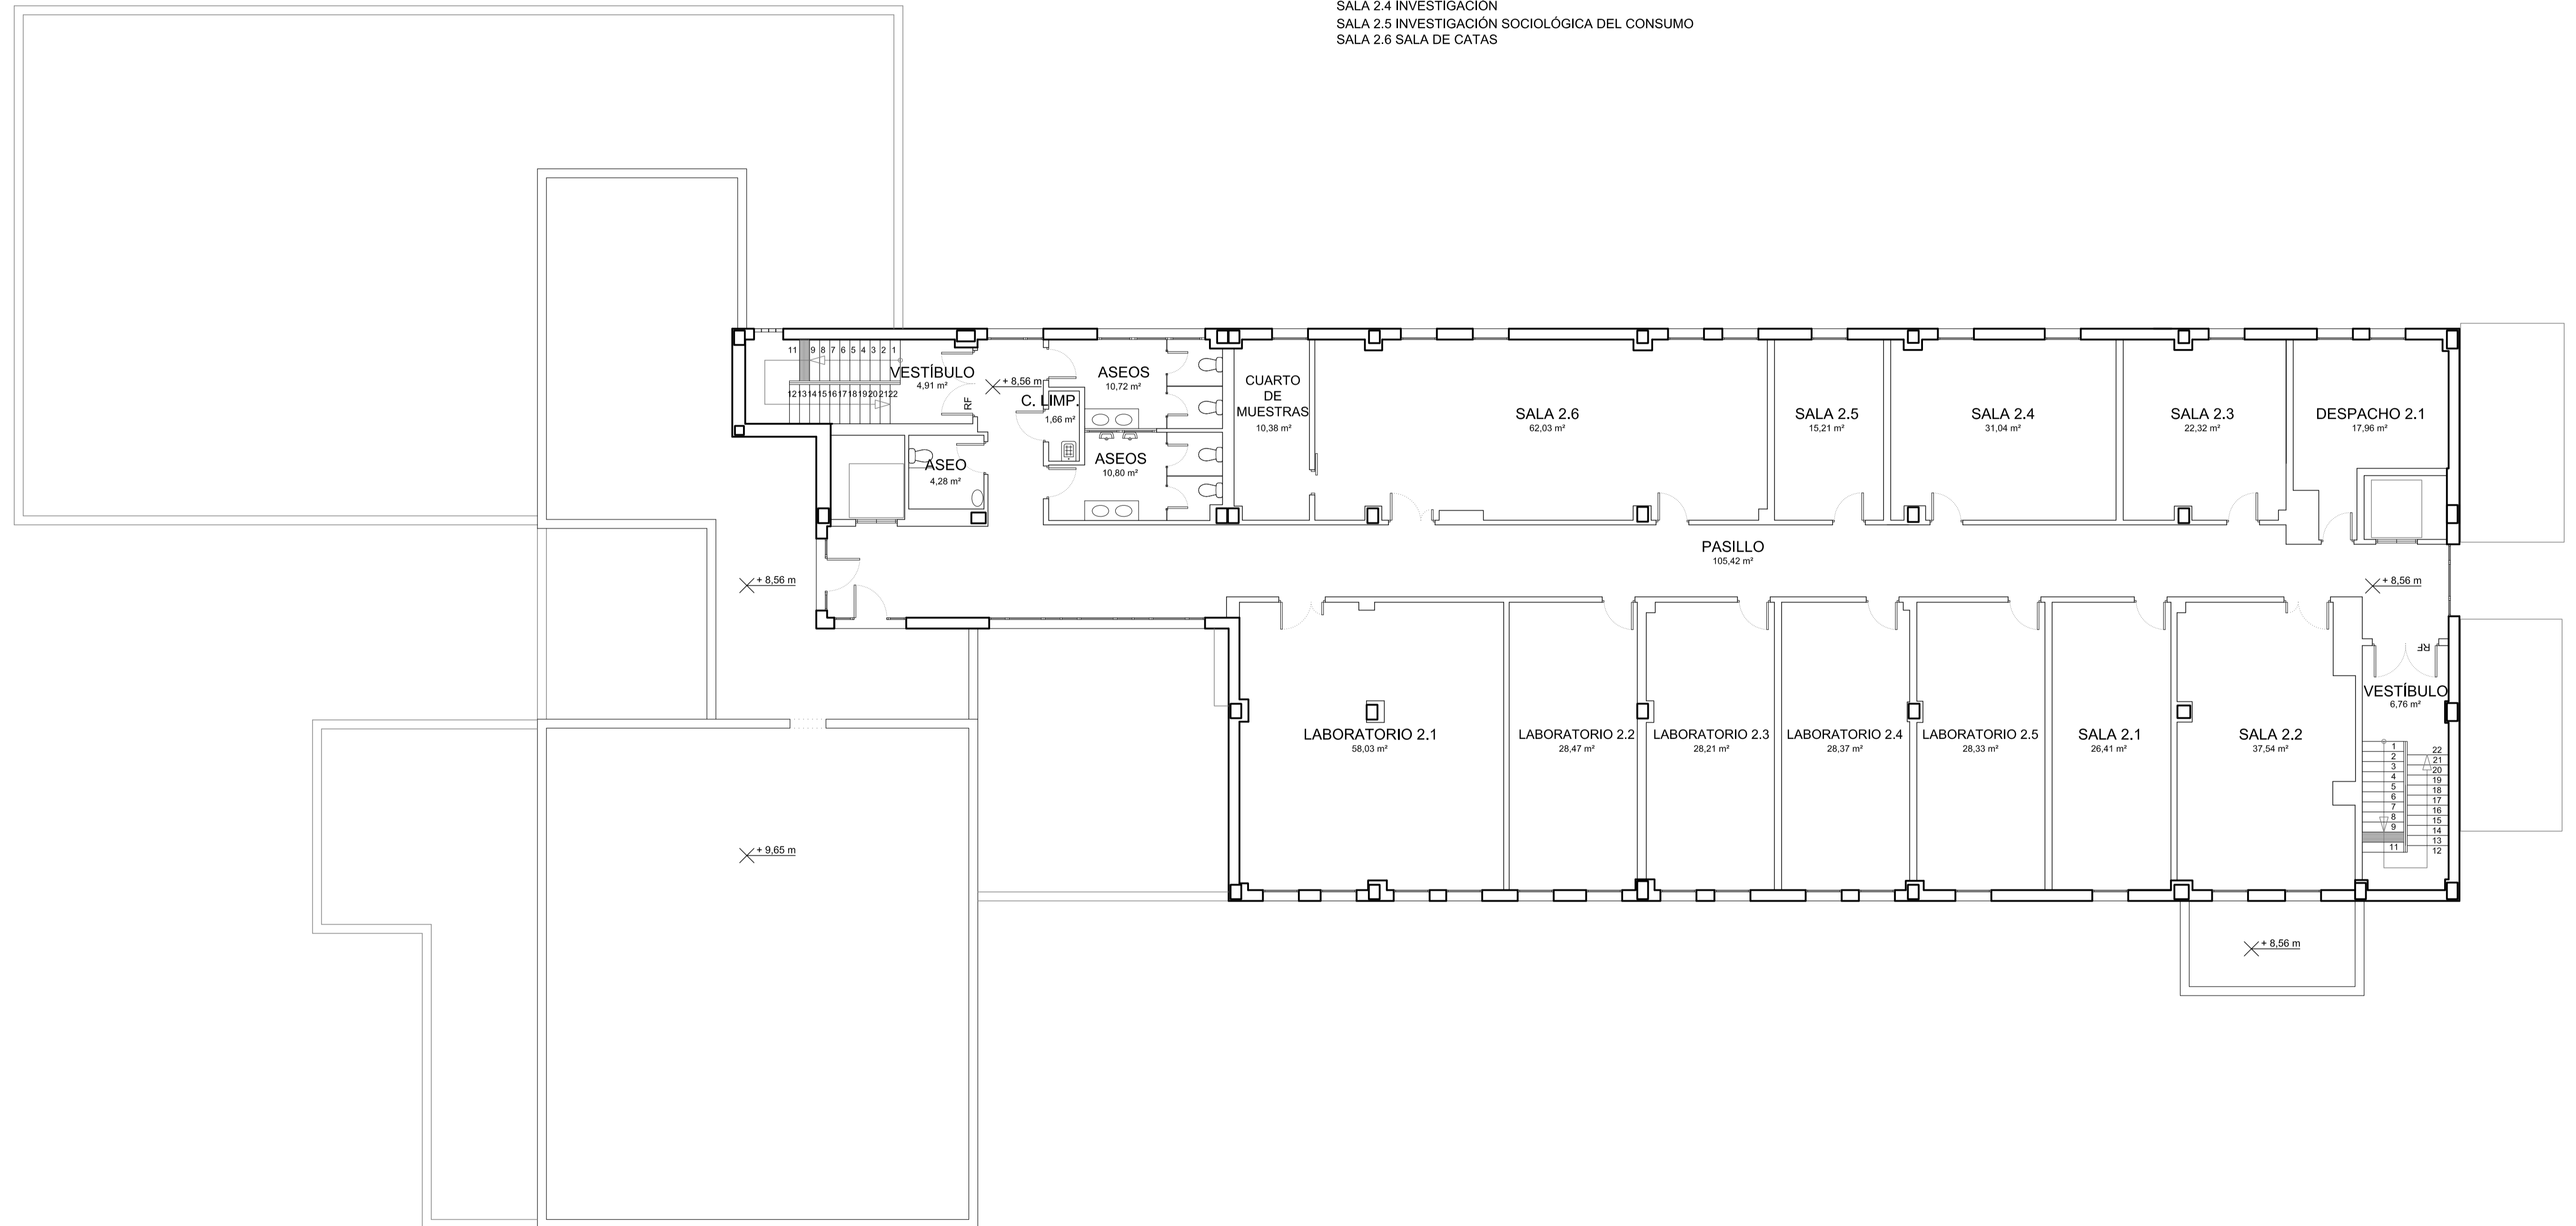

SUPERFICIE CONSTRUIDA PLANTA SEGUNDA : 646,44 m²

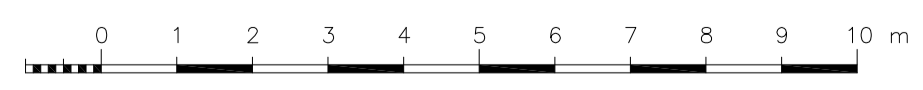

PLANO N°: <b>4</b>	UNIVERSIDAD DE CÁDIZ		 Universidad de Cádiz
	CAMPUS DE JEREZ DE LA FRONTERA EDIFICIO DEL INDESS		
PLANTA SEGUNDA		ESCALA 1:100	DIBUJADO: 08-2017
ÁREA DE INFRAESTRUCTURAS SERVICIO DE OBRAS Y PROYECTOS			