


- T1A Habitación Tipo 1A
- T1B Habitación Tipo 1B
- T1C Habitación Tipo 1C
- T2 Habitación Tipo 2
- T3A Habitación Tipo 3A
- T3B Habitación Tipo 3B
- T3C Habitación Tipo 3C
- T4 Habitación Tipo 4 (P. M. R.)
- 24 Instalaciones
- 25 Oficio de planta/Limpieza
- ESC1 Escalera Protegida 1
- ESC2 Escalera Protegida 2
- ESC3 Escalera Protegida 3
- ESC4 Escalera Protegida 4

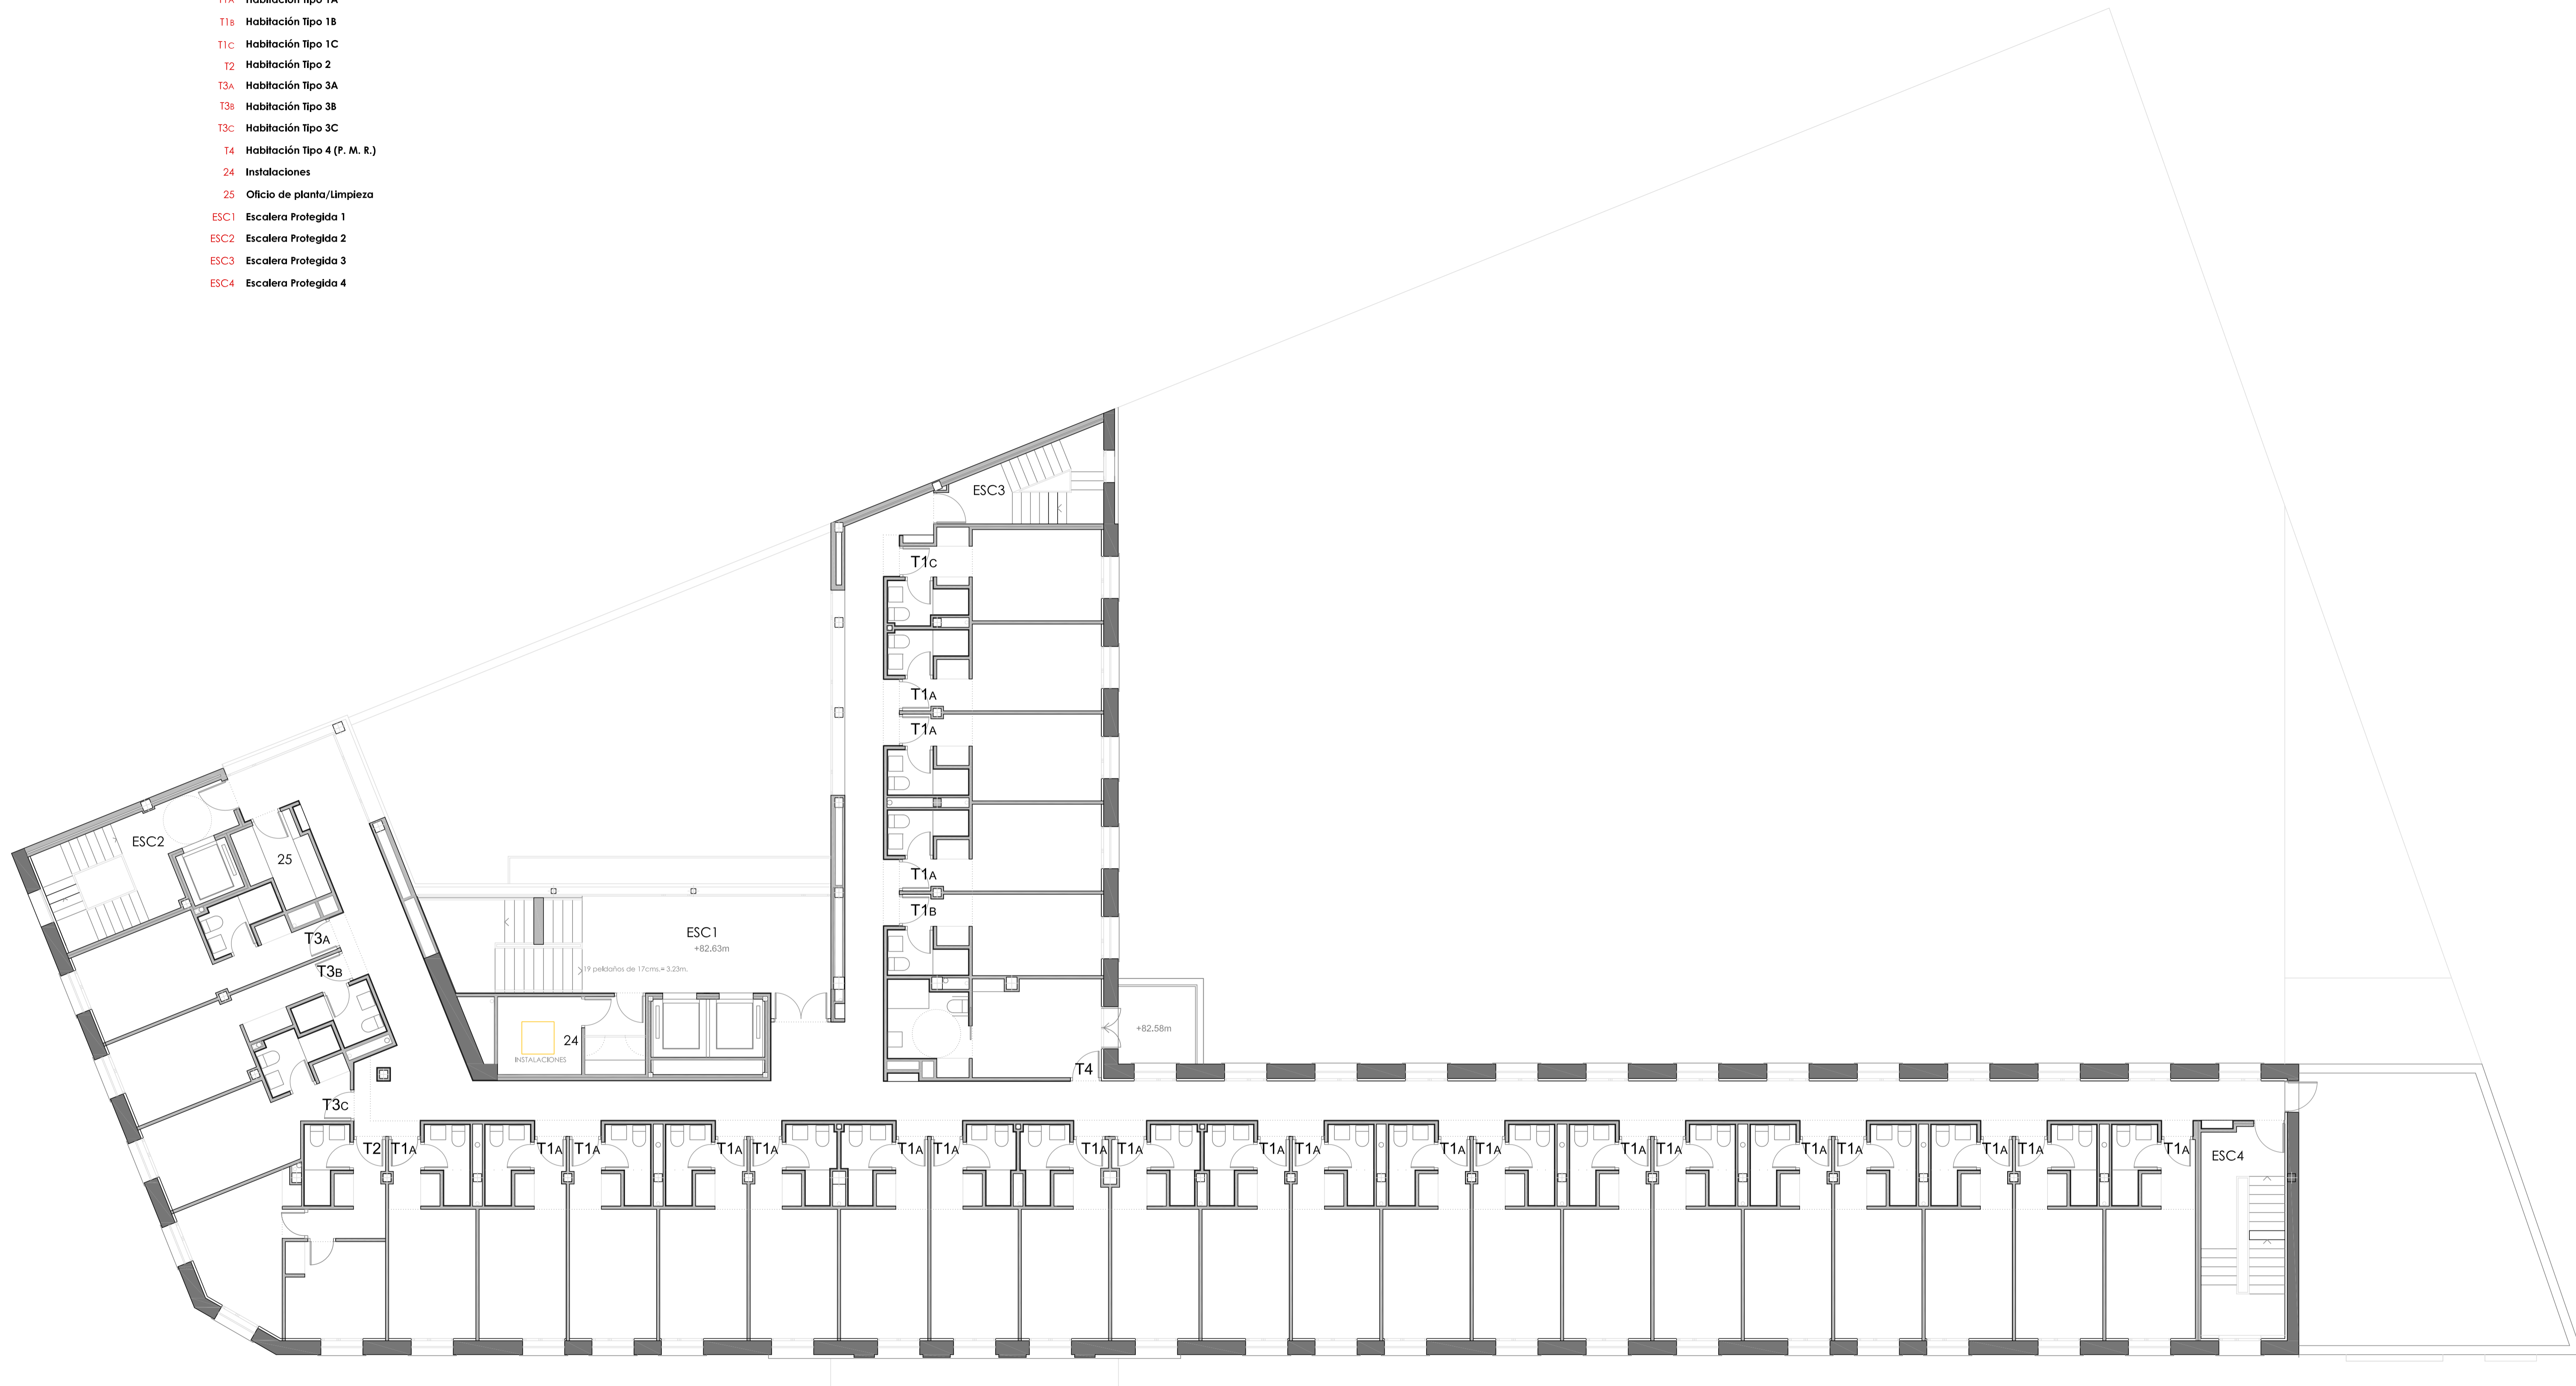

PLANTA SEGUNDA

4	UNIVERSIDAD DE CÁDIZ		 UCA Universidad de Cádiz
	COLEGIO MAYOR UNIVERSITARIO		
PLANTA SEGUNDA		ESCALA 1:100	DIBUJADO: 02-2019
ÁREA DE INFRAESTRUCTURAS SERVICIO DE OBRAS Y PROYECTOS			