

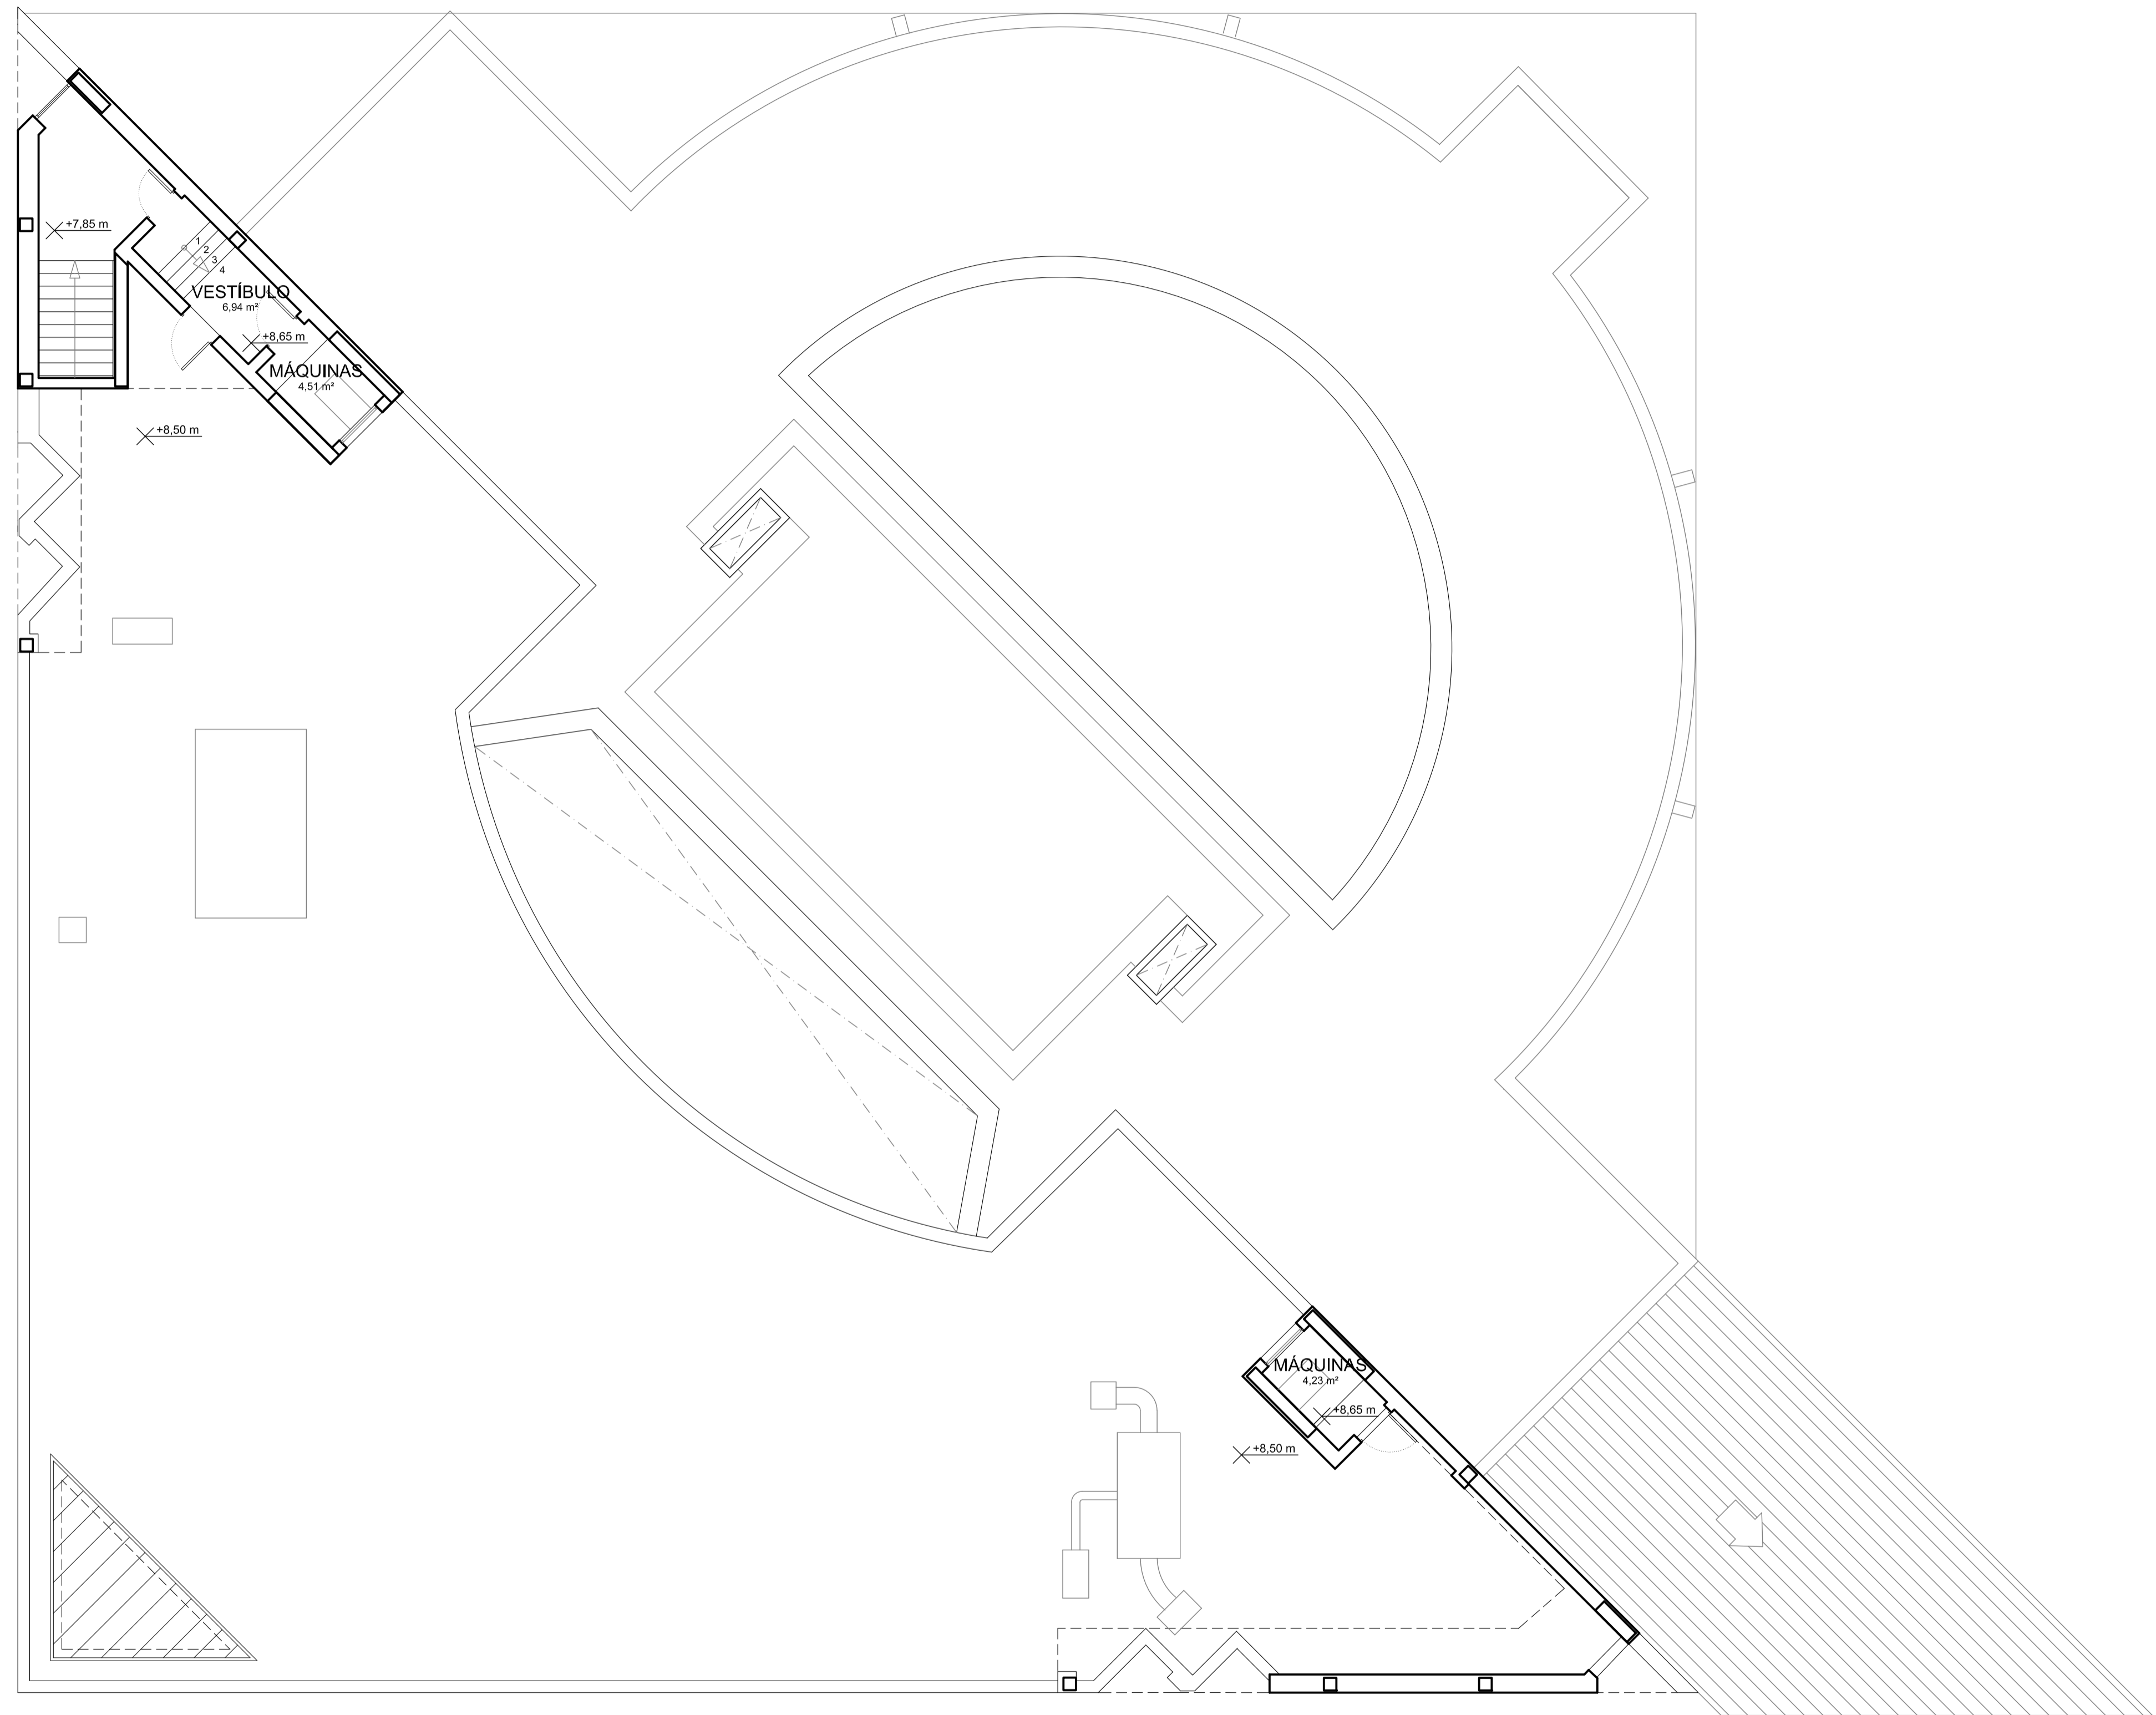



CUBIERTA DE CASTILLETE

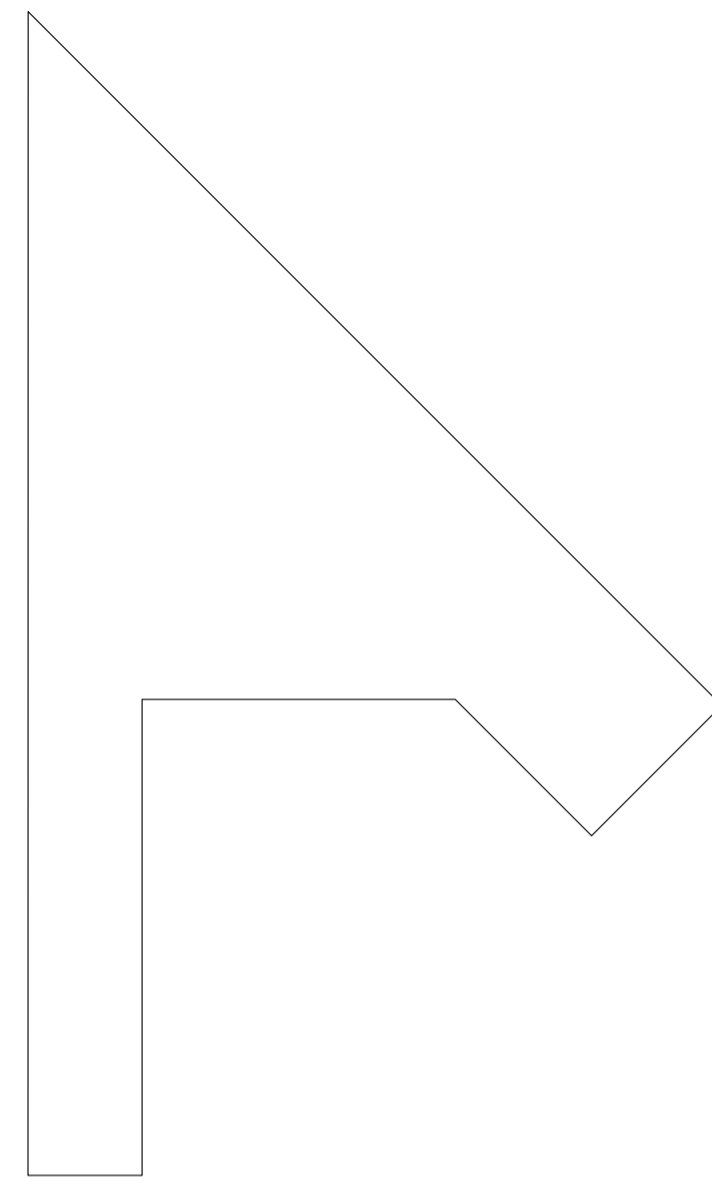

SUPERFICIE CONSTRUIDA PLANTA CUBIERTA : 45,23 m²

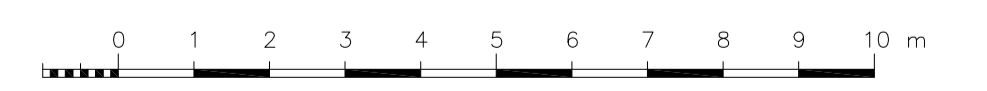

CUBIERTA DE CASTILLETE

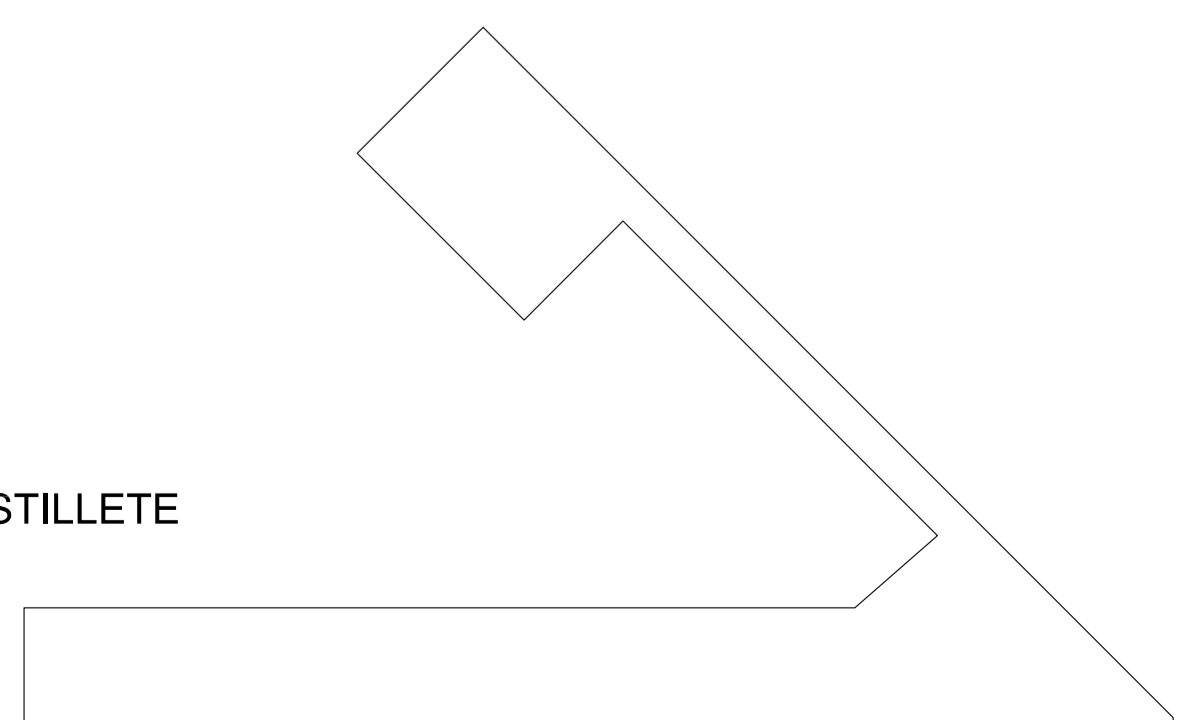

PLANO N°:	4	UNIVERSIDAD DE CÁDIZ	
		CAMPUS DE JEREZ DE LA FRONTERA EDIFICIO DE SERVICIOS COMUNES	
PLANTA CUBIERTA		ESCALA	1:100
ÁREA DE INFRAESTRUCTURAS SERVICIO DE OBRAS Y PROYECTOS		DIBUJADO: 09-2017	