


- T5 Habitación Tipo 5
- T6 Habitación Tipo 6 (P. M. R.)
- 24 Instalaciones
- 25 Oficio de planta/limpieza
- 26 Lavandería autoservicio
- 27 Vivienda Director
- 28 Gimnasio
- 29 Terraza solarium junto a gimnasio
- 30 Terraza/Tendedero
- ESC1 Escalera Protegida 1
- ESC2 Escalera Protegida 2
- ESC3 Escalera Protegida 3
- ESC4 Escalera Protegida 4

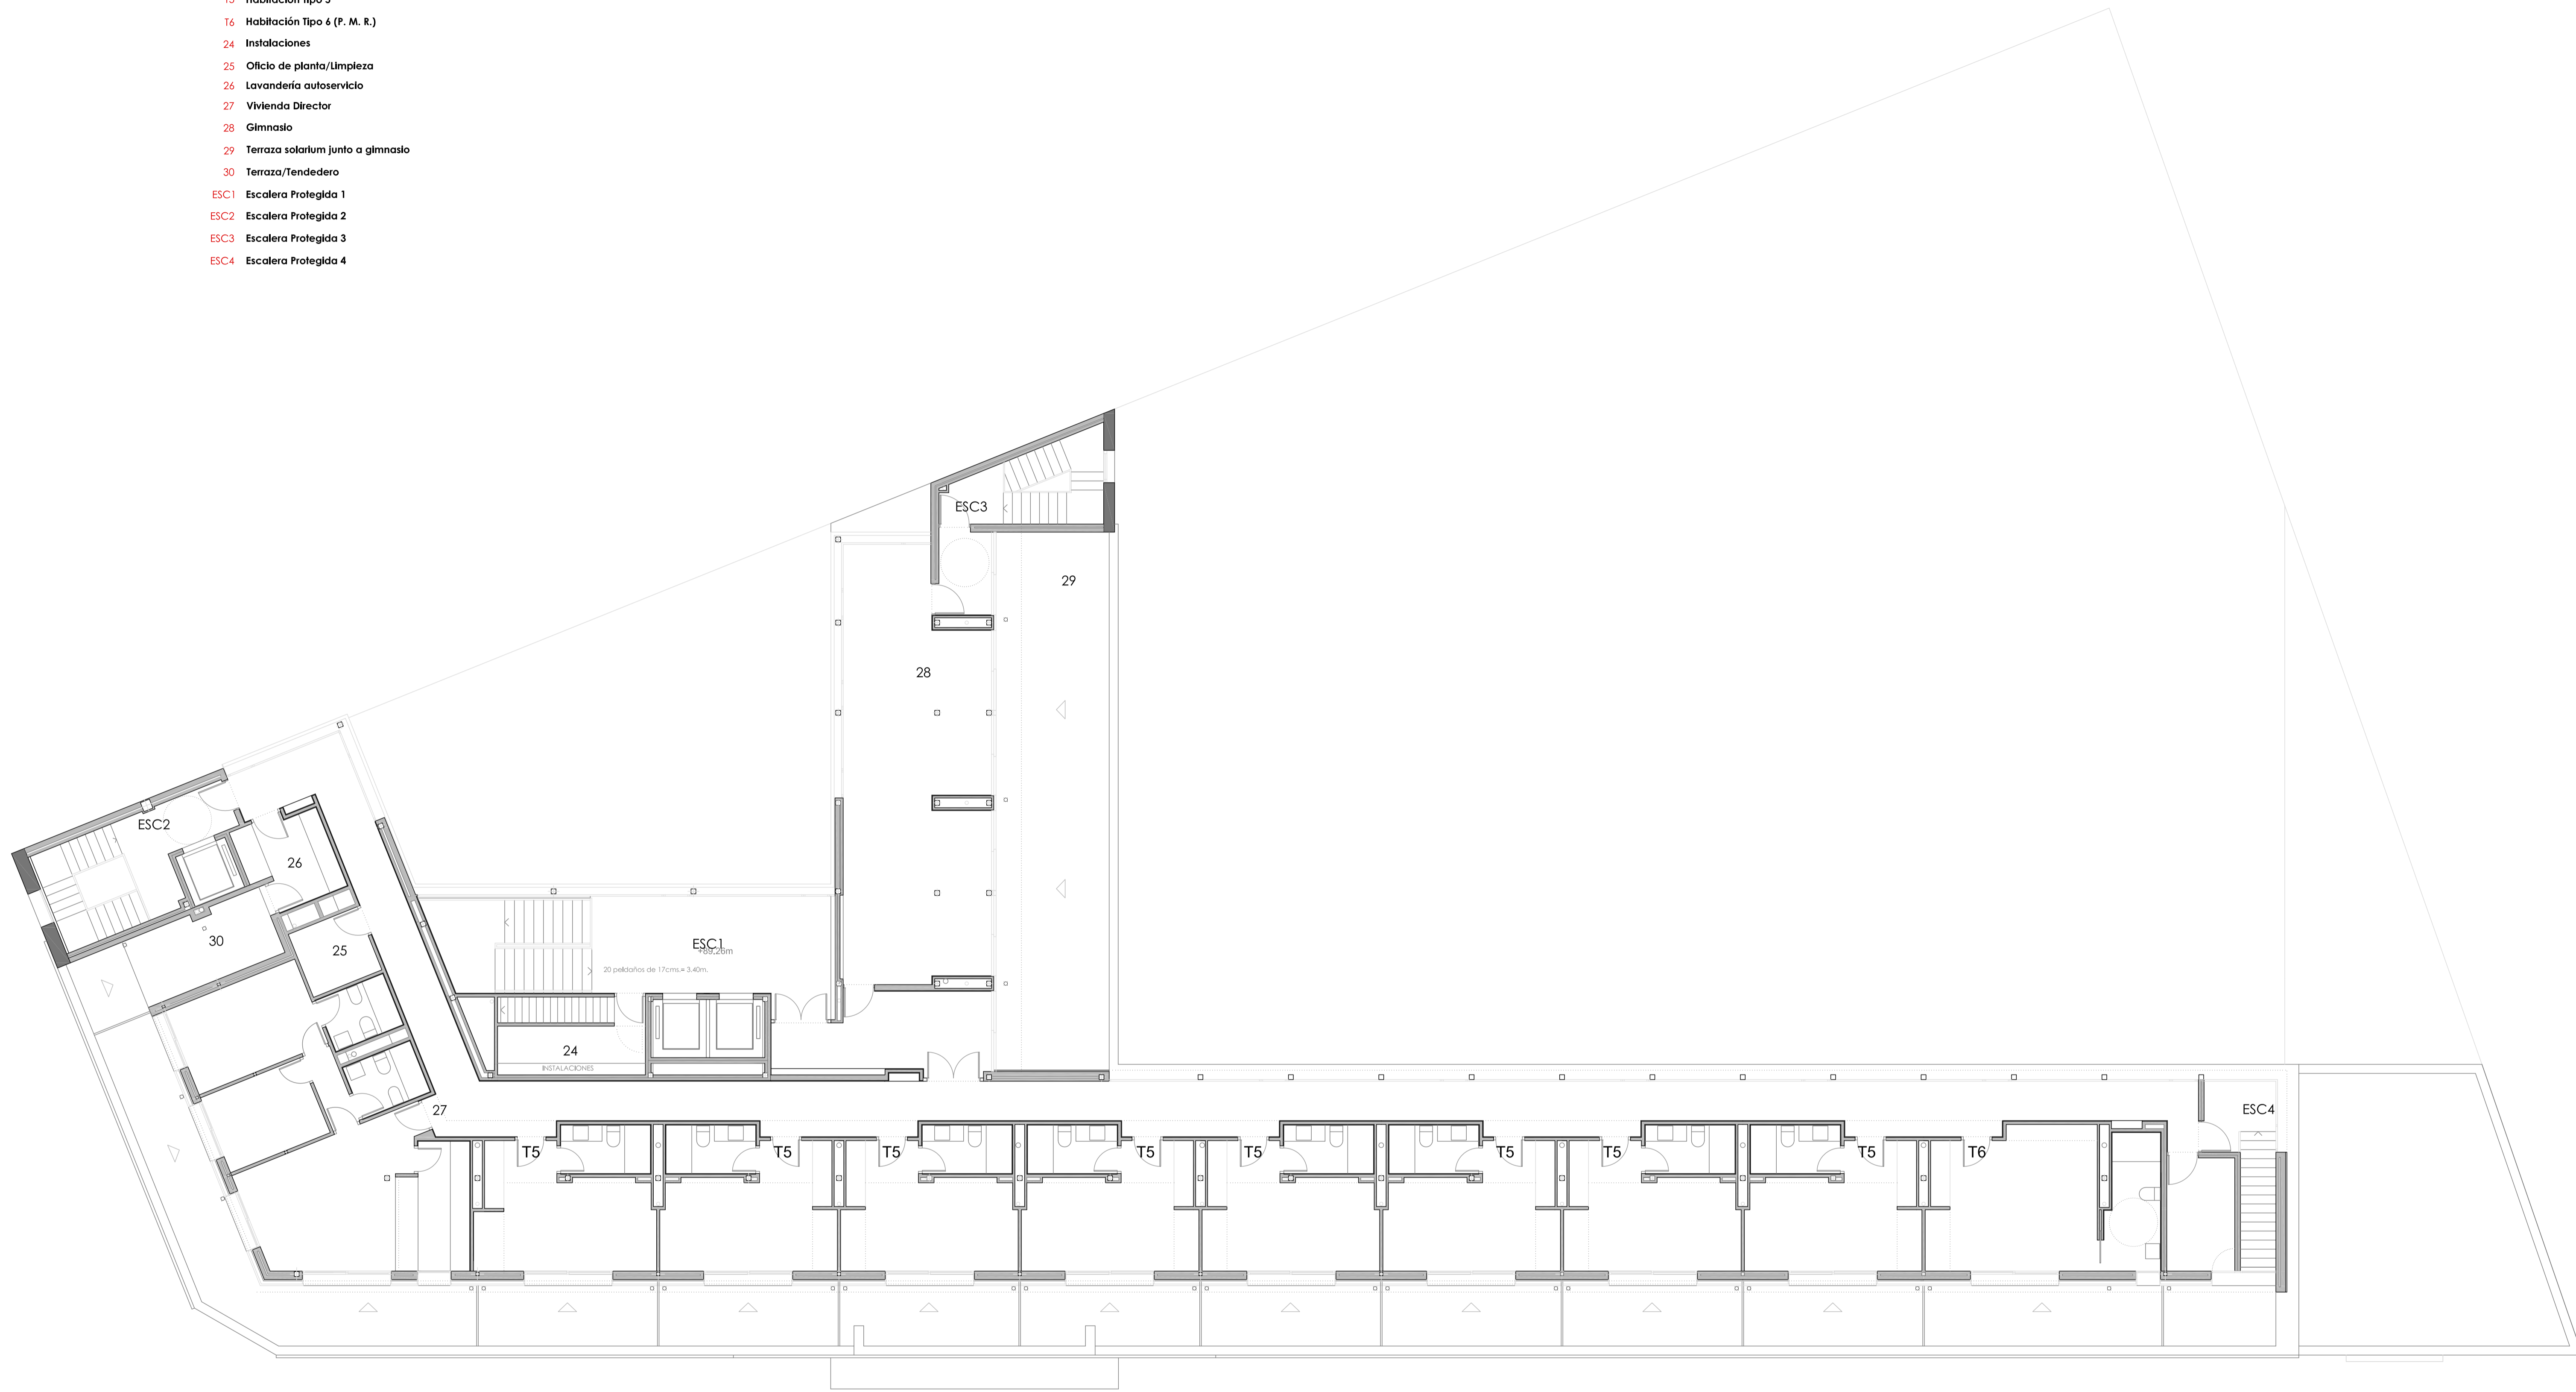

PLANTA CUARTA

PLANO N°:	6	UNIVERSIDAD DE CÁDIZ	 Universidad de Cádiz
		COLEGIO MAYOR UNIVERSITARIO	
		PLANTA CUARTA	ESCALA 1:100
		ÁREA DE INFRAESTRUCTURAS SERVICIO DE OBRAS Y PROYECTOS	DIBUJADO: 02-2019