


CUBIERTA CASTILLETE

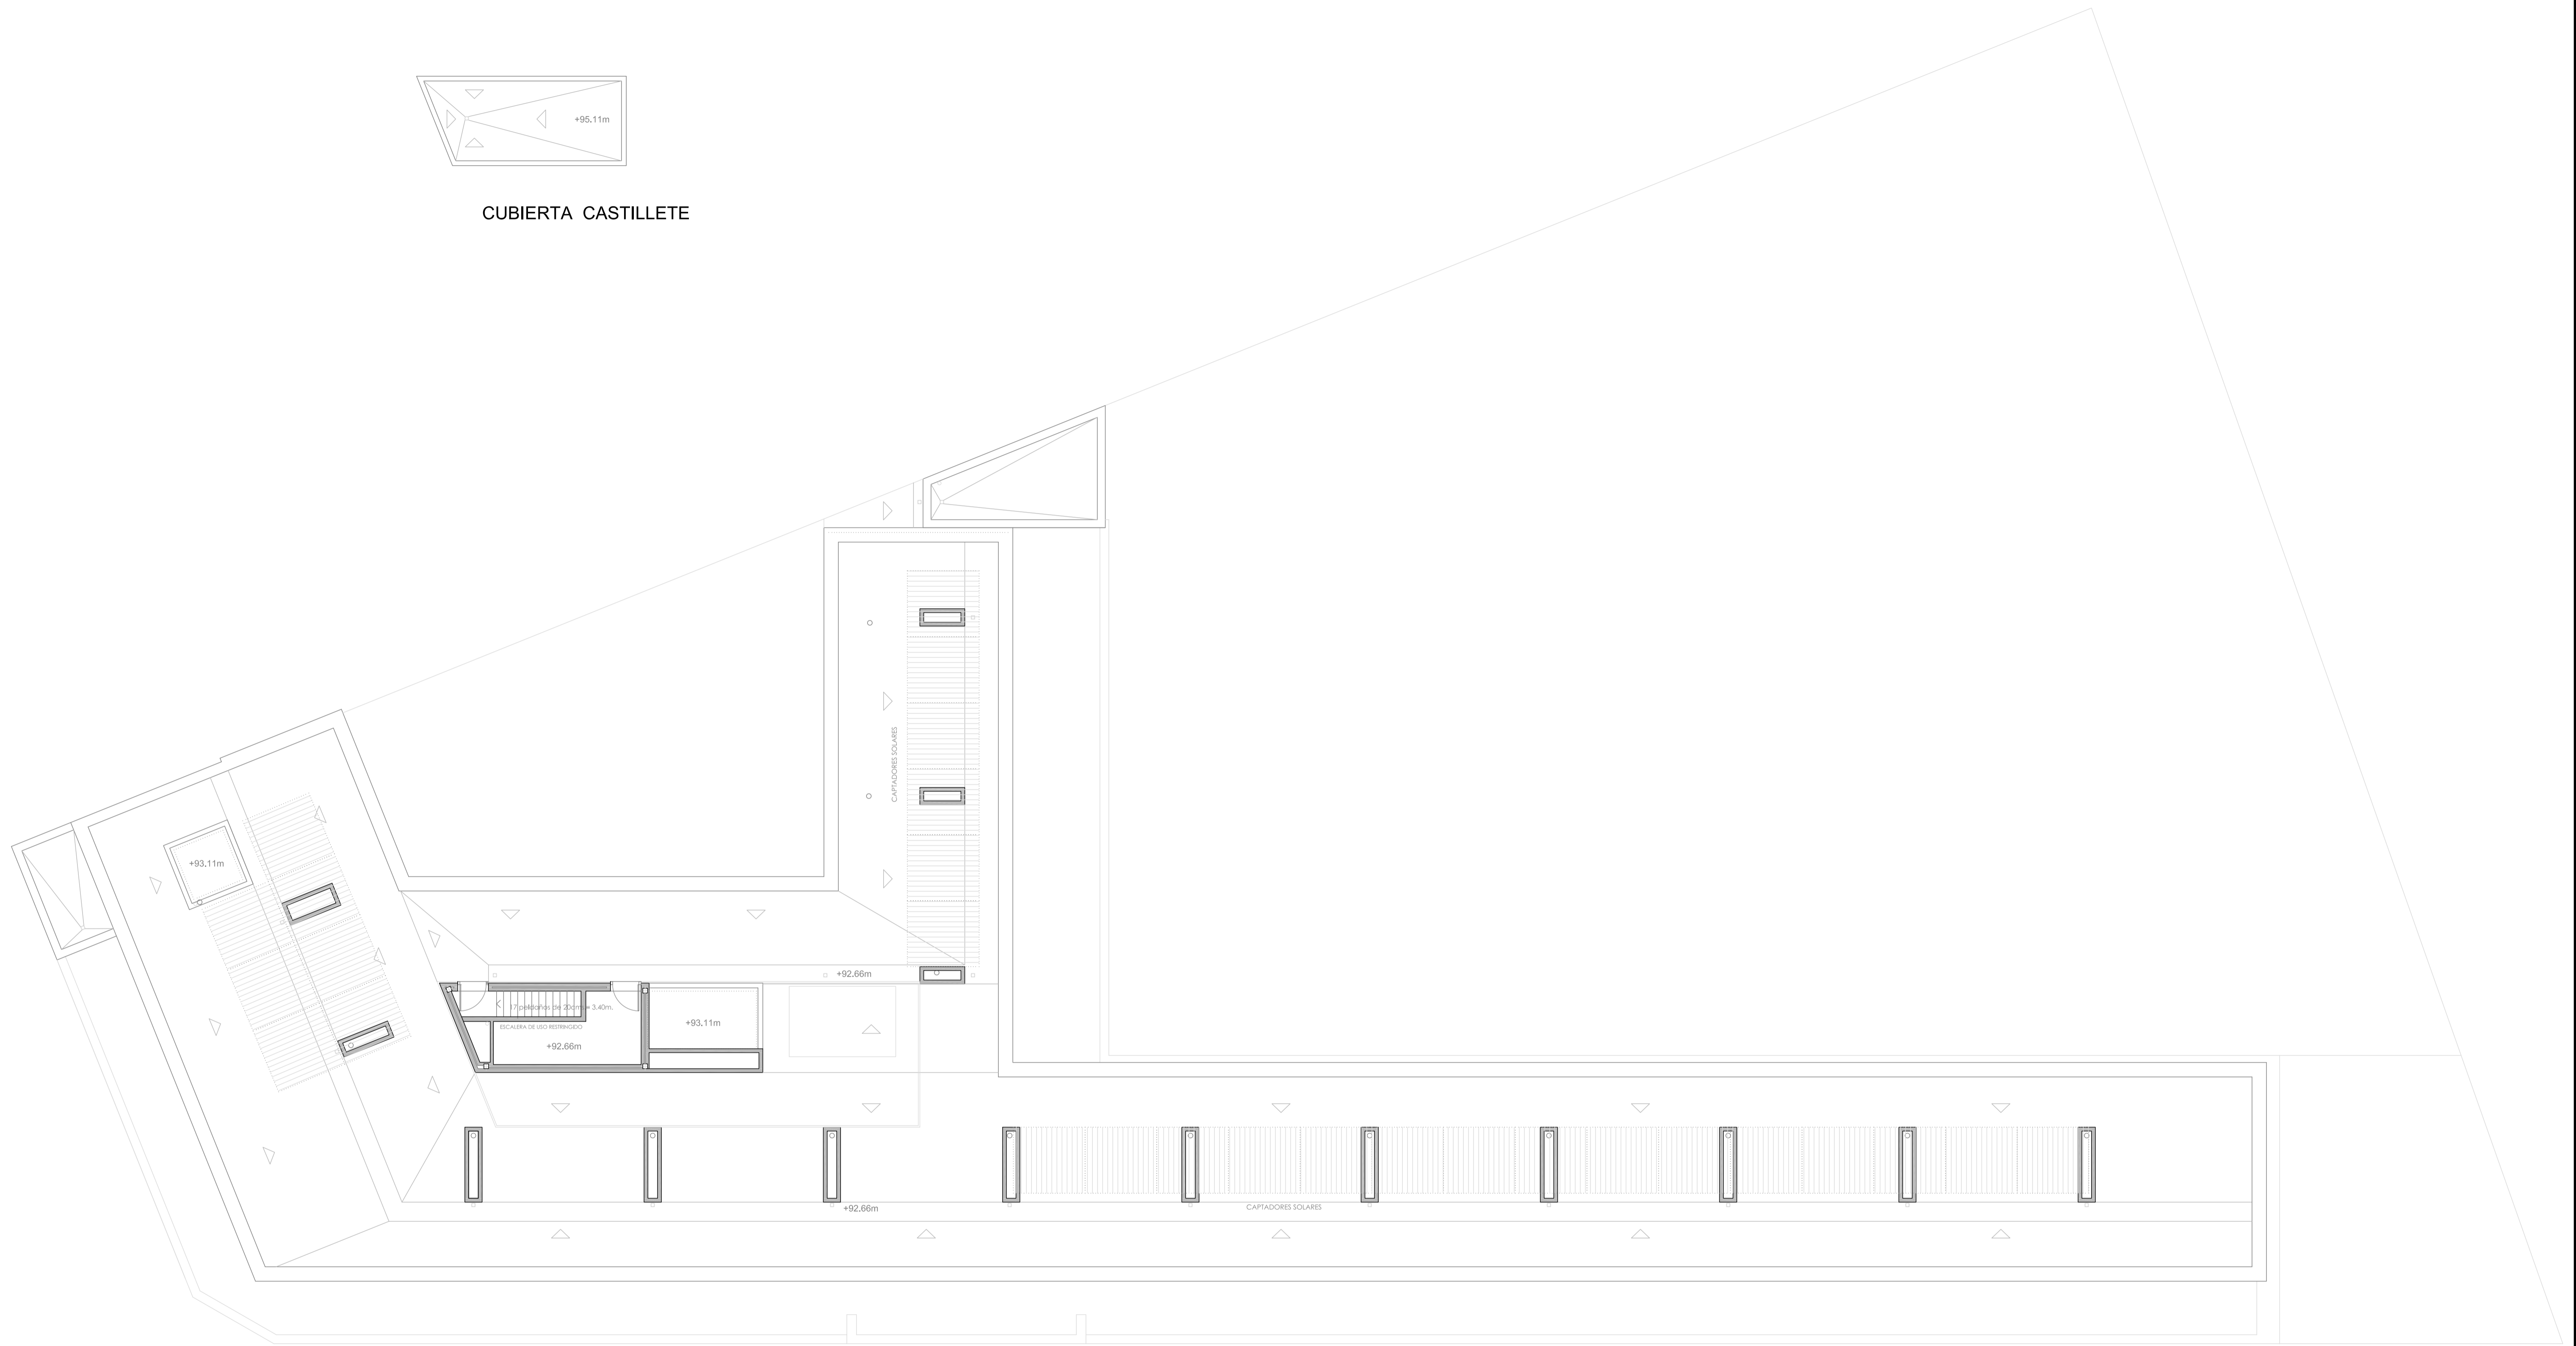

PLANTA DE CUBIERTA

PLANO N°:	7	UNIVERSIDAD DE CÁDIZ	ESCALA 1:100
		COLEGIO MAYOR UNIVERSITARIO	
PLANTA DE CUBIERTA		DIBUJADO: 02-2019	
ÁREA DE INFRAESTRUCTURAS SERVICIO DE OBRAS Y PROYECTOS		UCA Universidad de Cádiz	